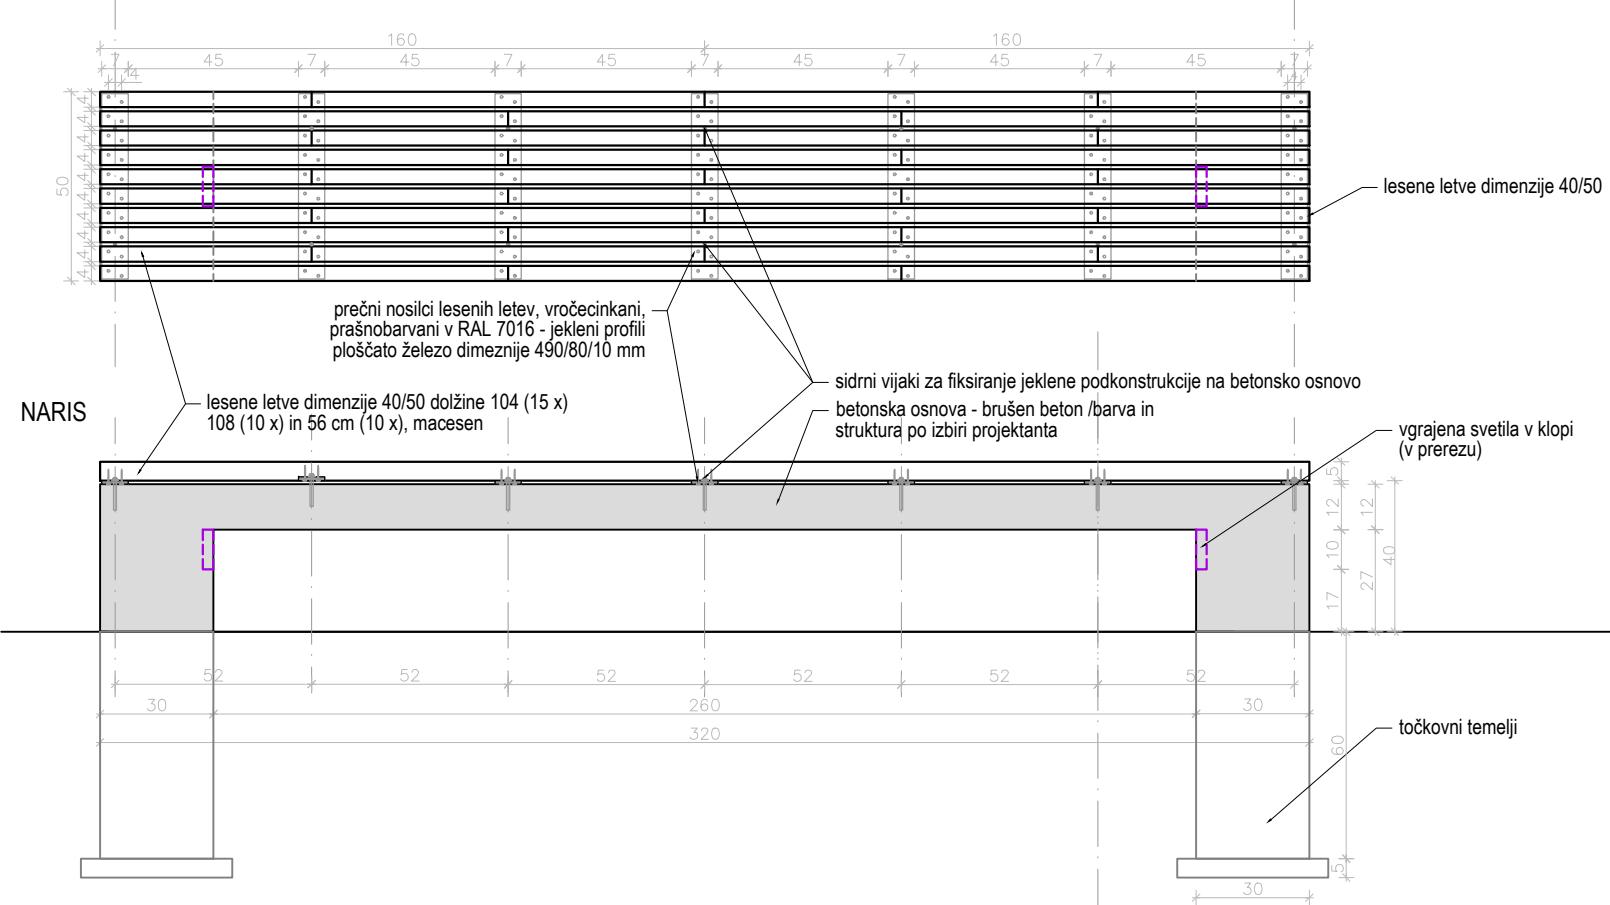
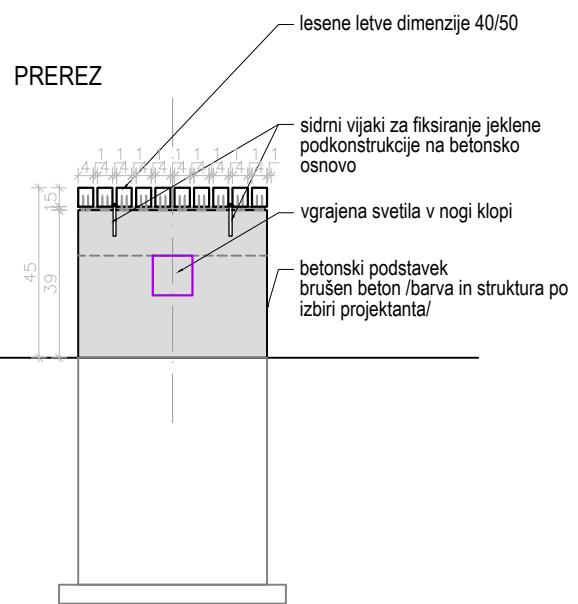
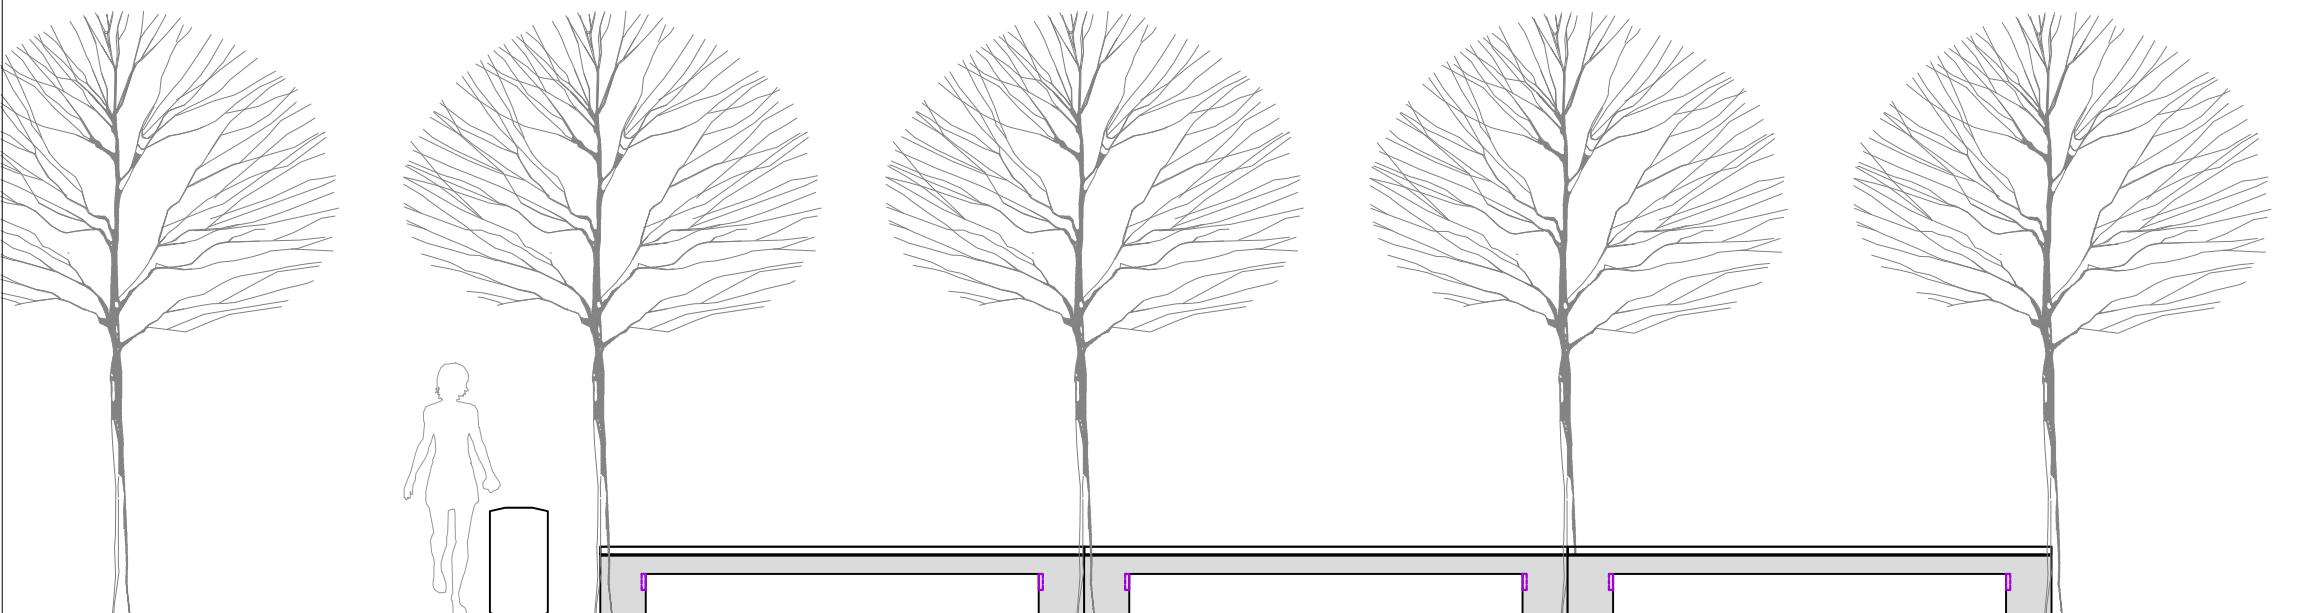


OPOMBA:

Vse mere preveriti na licu mesta!

Vsa neskladja rešiti s projektantom!

Vsi detalji so načelne narave in jih je potrebno uskladiti z izbranim izvajalcem!

DETALJ KLOPI**TLORIS****PREREZ****POSTAVITEV KLOPI****POSLOVILNI OBJEKT V APAČAH****Atelje Ostan Pavlin** d.o.o.

Ulica na grad 8 SI-1000 Ljubljana

www.ostanpavlin.si

vrsta projekta	PZI
načrt	Načrt arhitekture
investitor	Občina Apače Apače 42b 9253 Apače
objekt	Novogradnja
mesto gradnje	Apače
parcela	544/1, 545/2, obe k.o. Apače
odgovorni projektant	Aleksander S. Ostan, u.d.i.a.
	Nataša Pavlin, u.d.i.a. Saša Malešek, u.d.i.a. Jerko Gluščevič, u.d.i.a.
projektanti	Jana Kozamernik, u.d.i.a.
vsebina risbe	Detajl klopi
datum	februar 2017
št. projekta	AOP 08/16
	16