


**ELEMENTI POD VSTOPNO PERGOLO
TLORIS**



VODNJAK

ELEMENT ZA SEDENJE


PROSTOR ZA SMETNJAKE

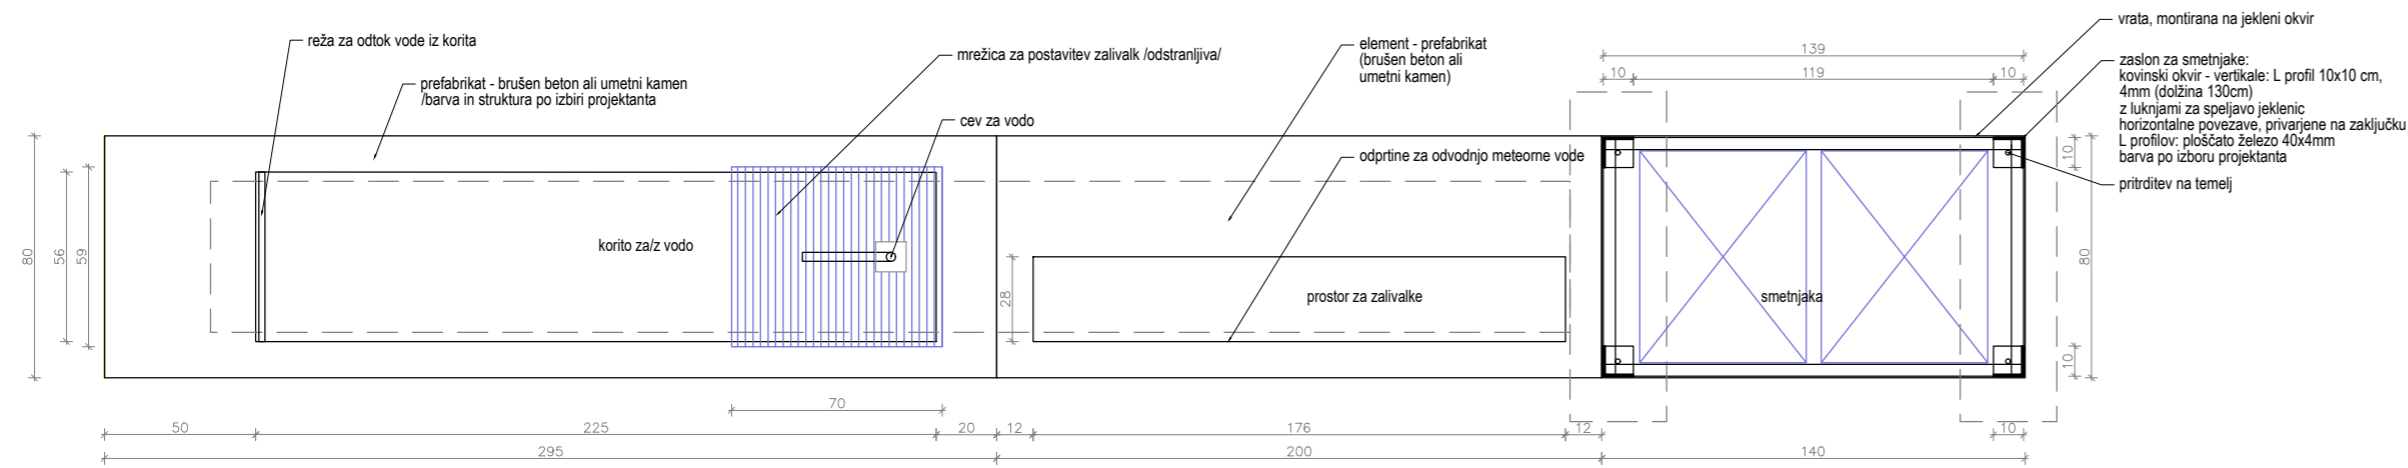

OPOMBA:
Vse mere preveriti na licu mesta!
Vsa neskladja rešiti s projektantom!
Vsi detajli so načelne narave in jih je potrebno uskladiti z izbranim izvajalcem!

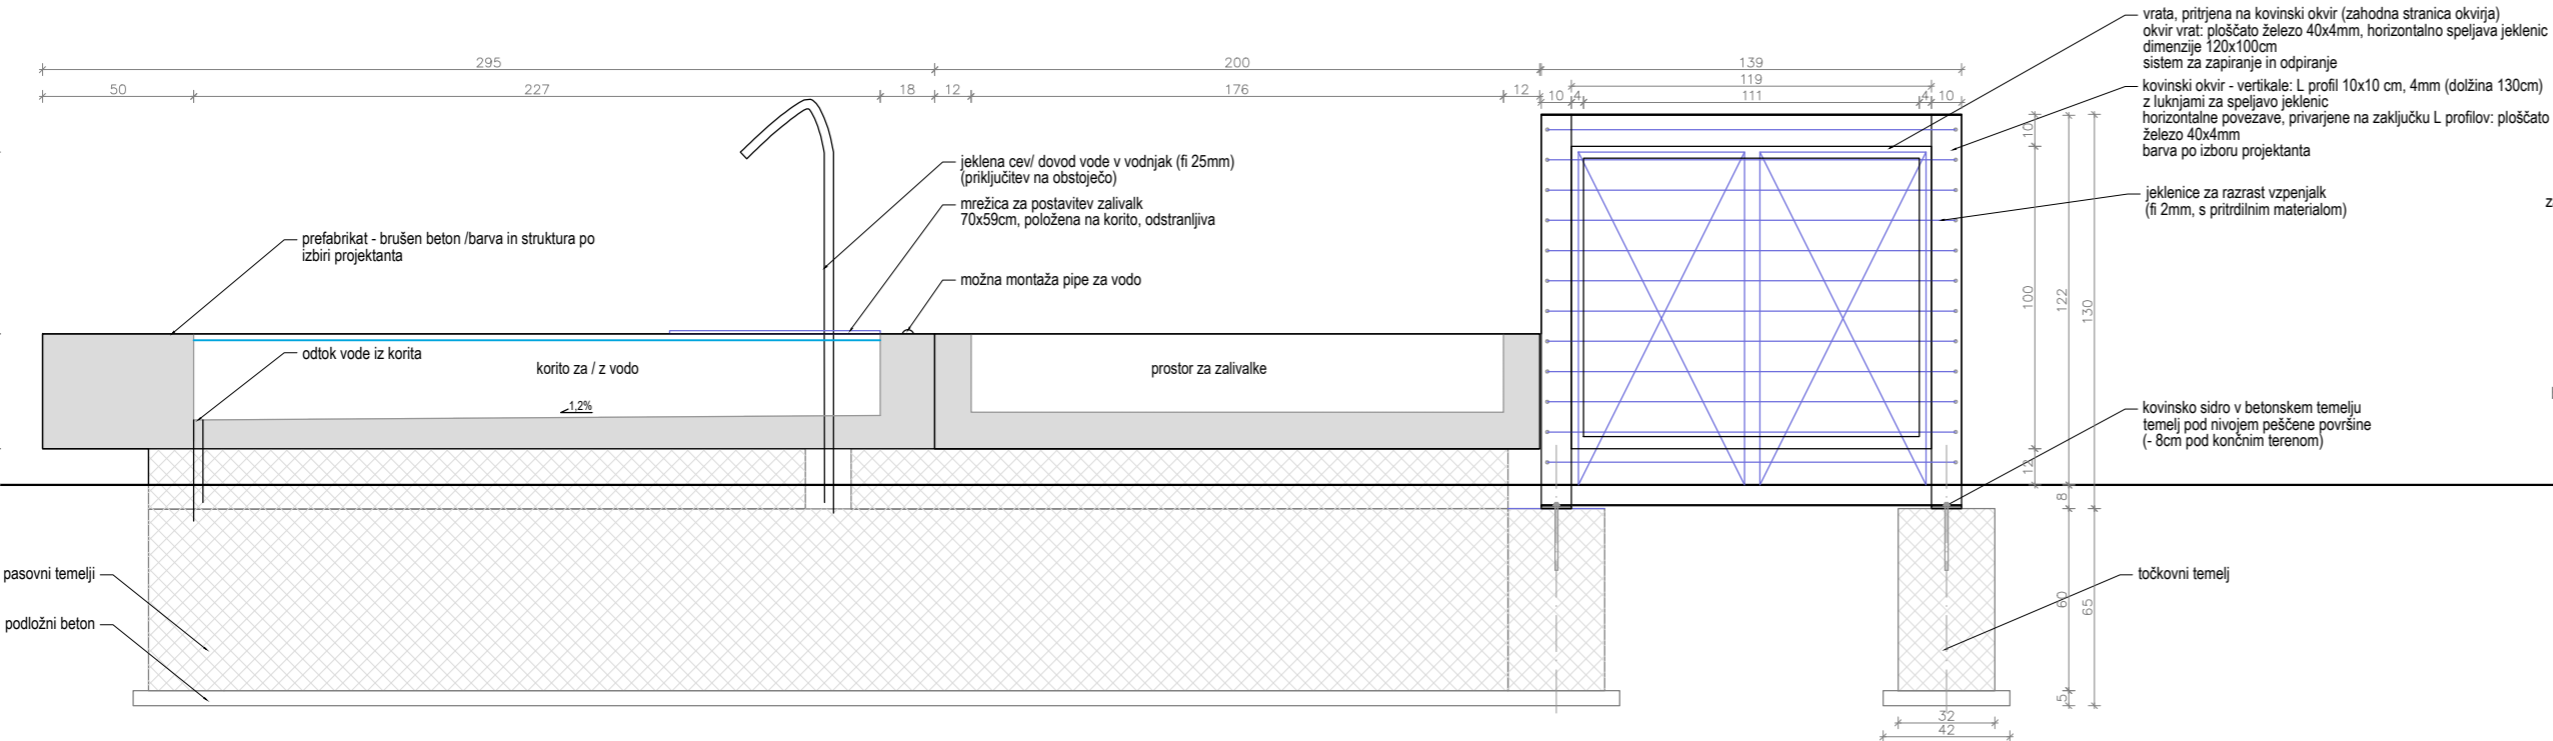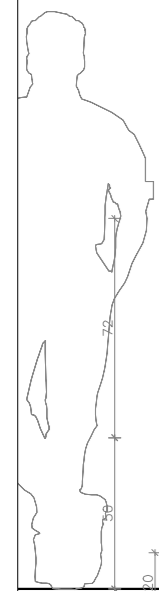


PREREZ - VODNJAK, KORITO

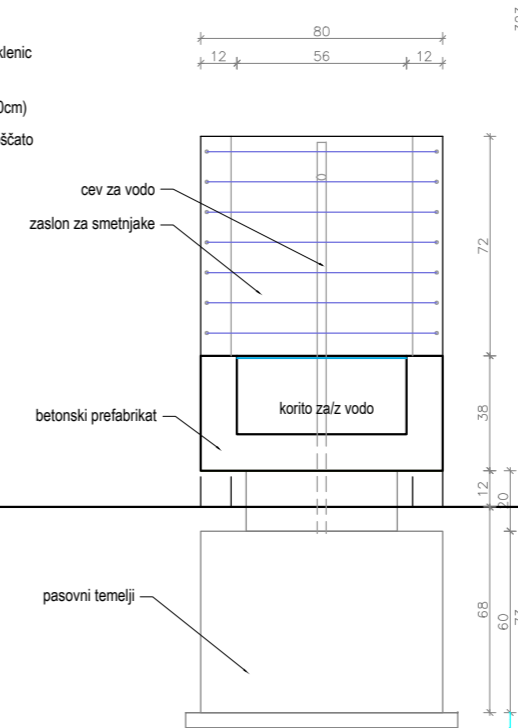

PREREZ - PREČNI

PREREZ - ELEMENT ZA SEDENJE

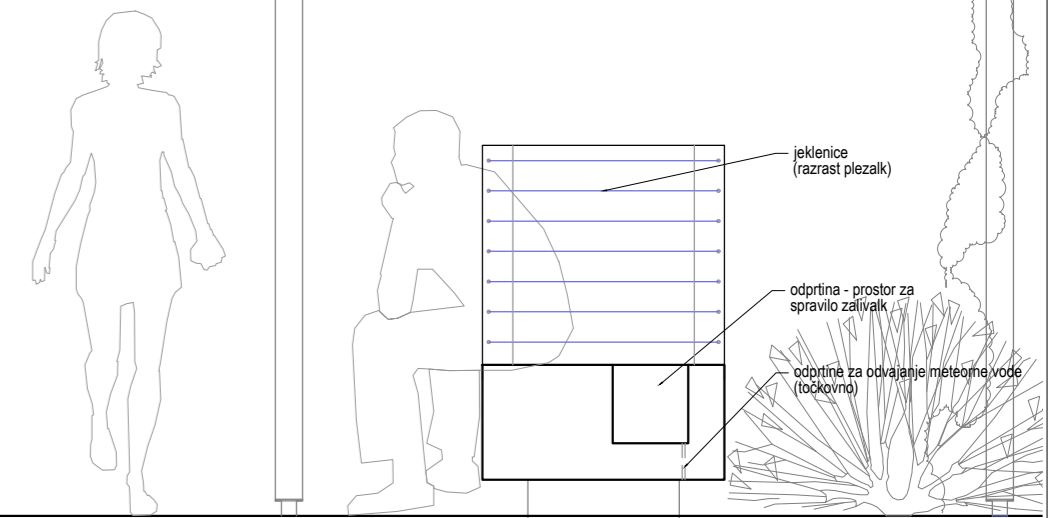

PREREZ - VZDOLŽNI

POSLOVILNI OBJEKT V APAČAH

Atelje Ostan Pavlin d.o.o.
Ulica na grad 8 SI-1000 Ljubljana
www.ostanpavlin.si

vrsta projekta	PZI
načrt	Načrt arhitekture
investitor	Občina Apače Apače 42b 9253 Apače
objekt	Novogradnja
mesto gradnje	Apače
parcela	544/1, 545/2, obe k.o. Apače
odgovorni projektant	Aleksander S. Ostan, u.d.i.a. Nataša Pavlin, u.d.i.a. Saša Malenšek, u.d.i.a. Jerko Gluščević, u.d.i.a. Jana Kozamernik, u.d.i.k.a.
projektanti	
vsebina risbe	Detalji elementov ob vodnjaku
datum	februar 2017 M 1:25
št. projekta	AOP 08/16