


KARATERISTIČNI PREČNI PREREZ TIP1; P3 do P4 leva avtobusna postaja na vozišču

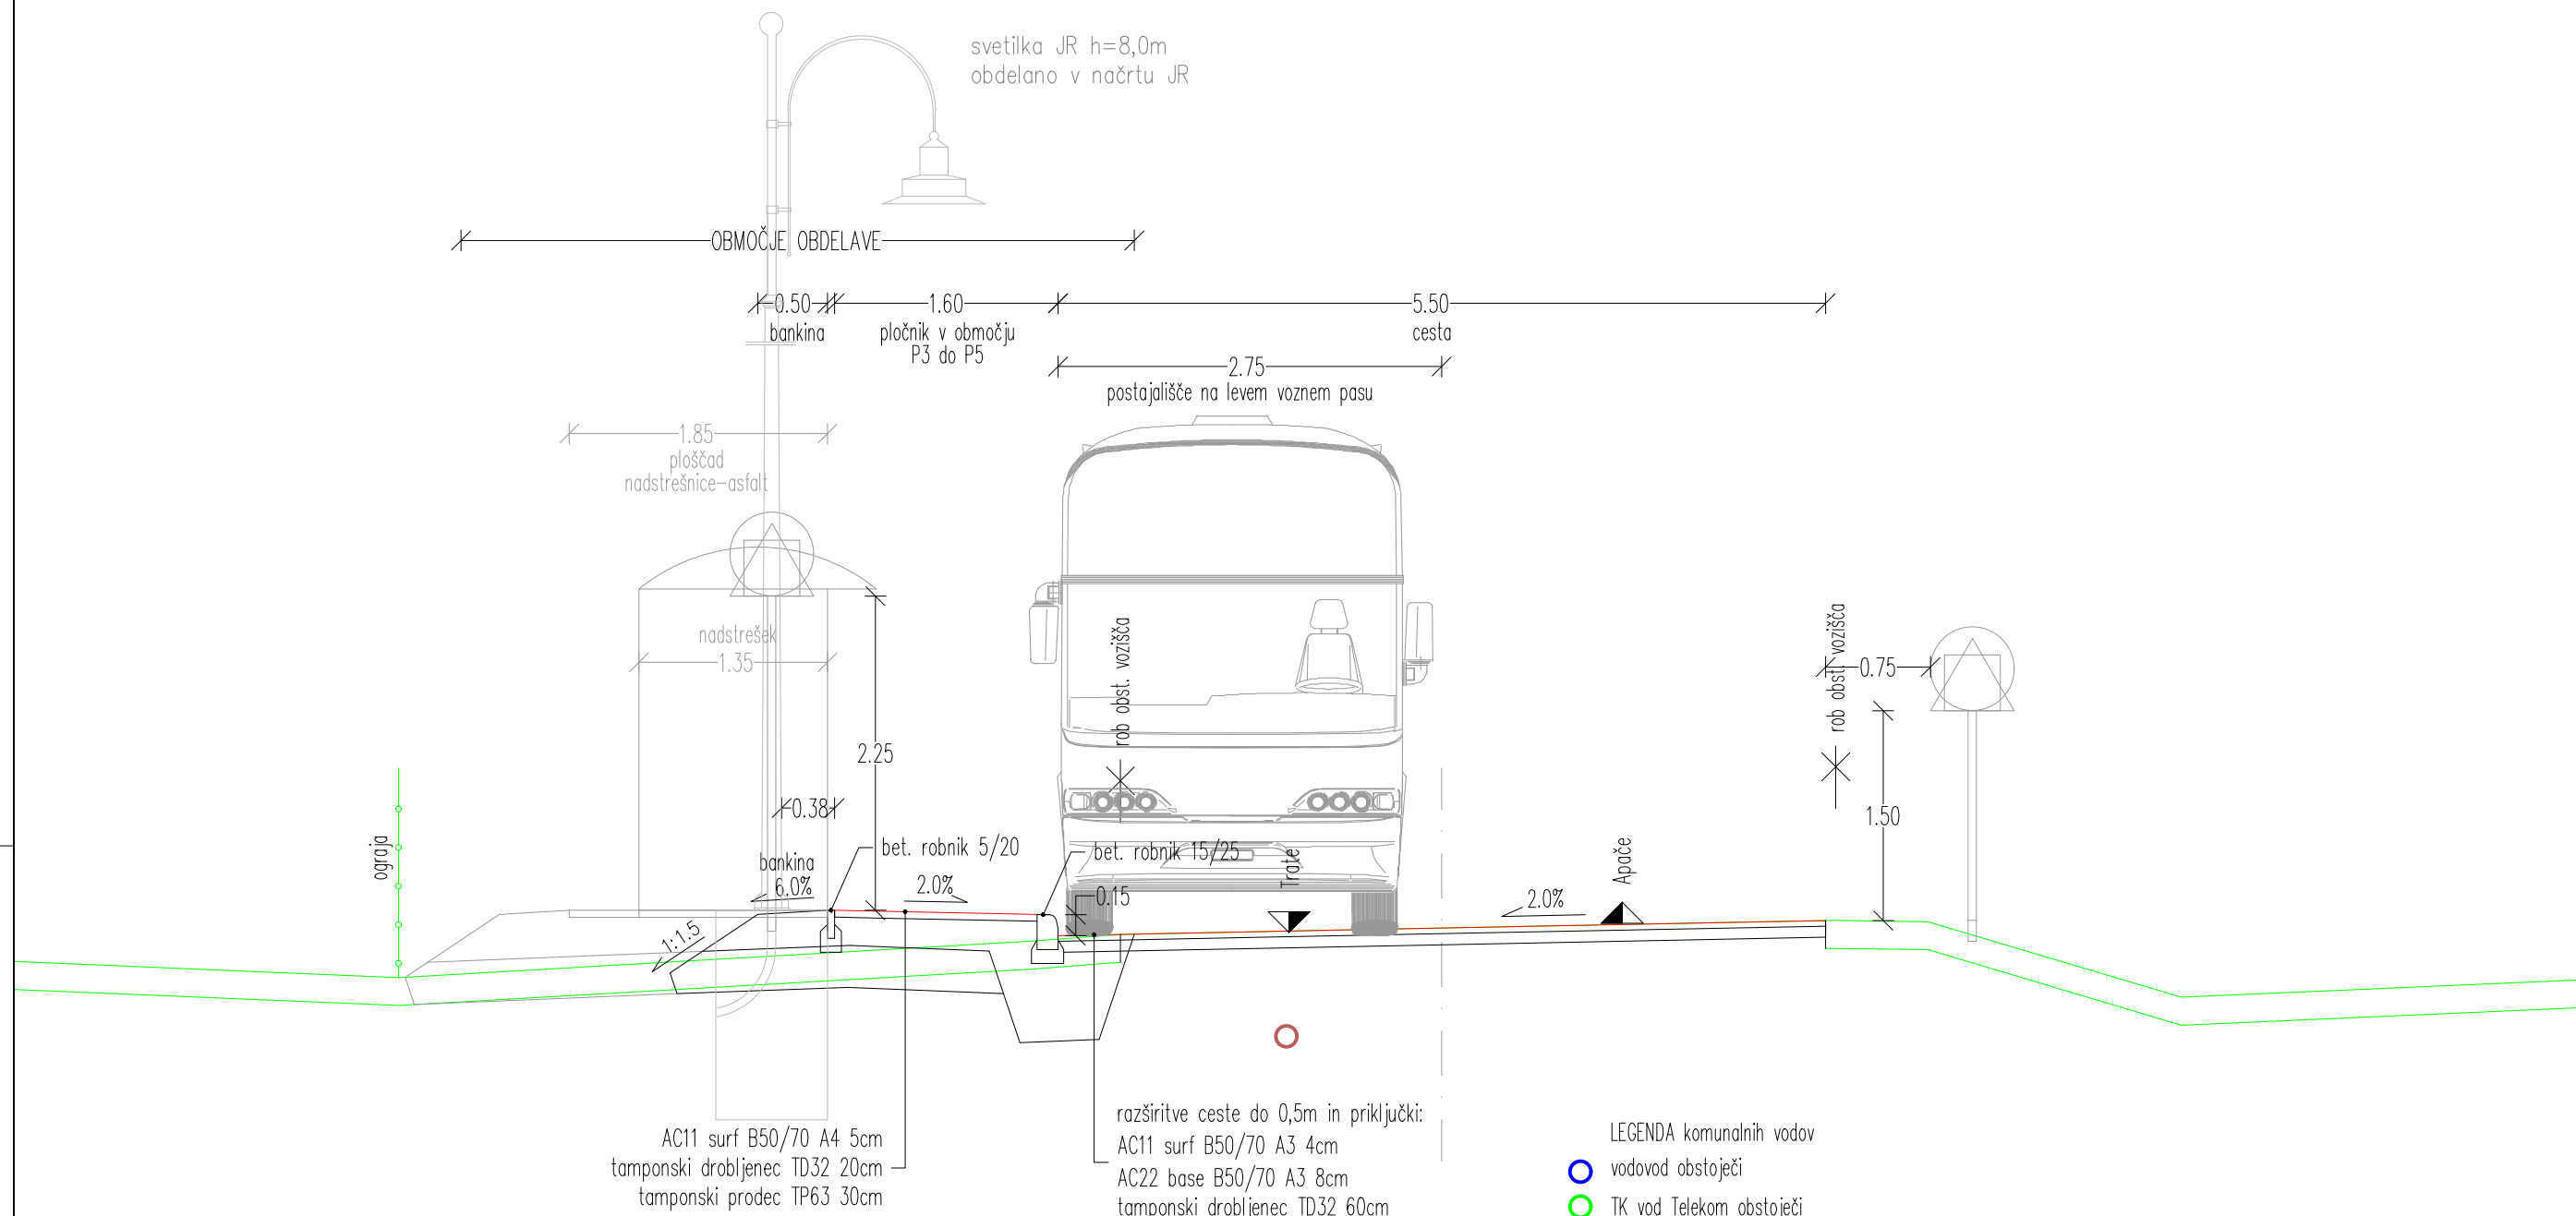

LEGENDA komunalnih vodov

- vodovod obstoječi
- TK vod Telekom obstoječi
- predvidena fekalna kanalizacija po projektu IPG


Op.: lega komunalnih vodov je prikazana v situacijskih risbah in prečnih prerezhih. Globine so informativne.

Investitor: Občina Apače Apače 42b, 9253 Apače Naročnik: Občina Apače		Objekt in lokacija: Urditev avtobusnih postajališč in prehoda za pešce v naselju Žepovci ob državni cesti R2-438/1307 Trate - Gornja Radgona	
Izvajalec: BNG gradbeni inženiring, Bojan Safran, s.p. Kapelski Vrh 14, 9252 Radenci Tel.: (02) 565-1285; GSM: 051-325-074 Faks: (02) 565-1182 E-mail: bojan.safran@siol.net		Vsebina načrta/prikaza: Karakteristični prečni prerez tip 1 - območje leve avtobusne postaje Vrsta načrta/prikaza: 3 - načrt gradbenih konstrukcij Vrsta projektne dokumentacije: Izvedbeni načrt	
Merilo: 1:50 Kraj: Kapelski Vrh Datum: november 2016		Ime in priimek Odgovorni vodja projekta: Bojan Safran, dipl.inž.grad	id. številka G-1958
		Odgovorni projektant: Bojan Safran, dipl.inž.grad.	G-1958
		Sodelavec projektant:	
		Številka projekta: BNG-123/16	Številka načrta: BNG-123/16-C
		Številka risbe: 3.5.2.1	

KARATERISTIČNI PREČNI PREREZ TIP2 območje P5 - prehod za pešce

svetilka JR h=8,0m
obdelano v načrtu JR


svetilka JR h=8,0m
obdelano v načrtu JR

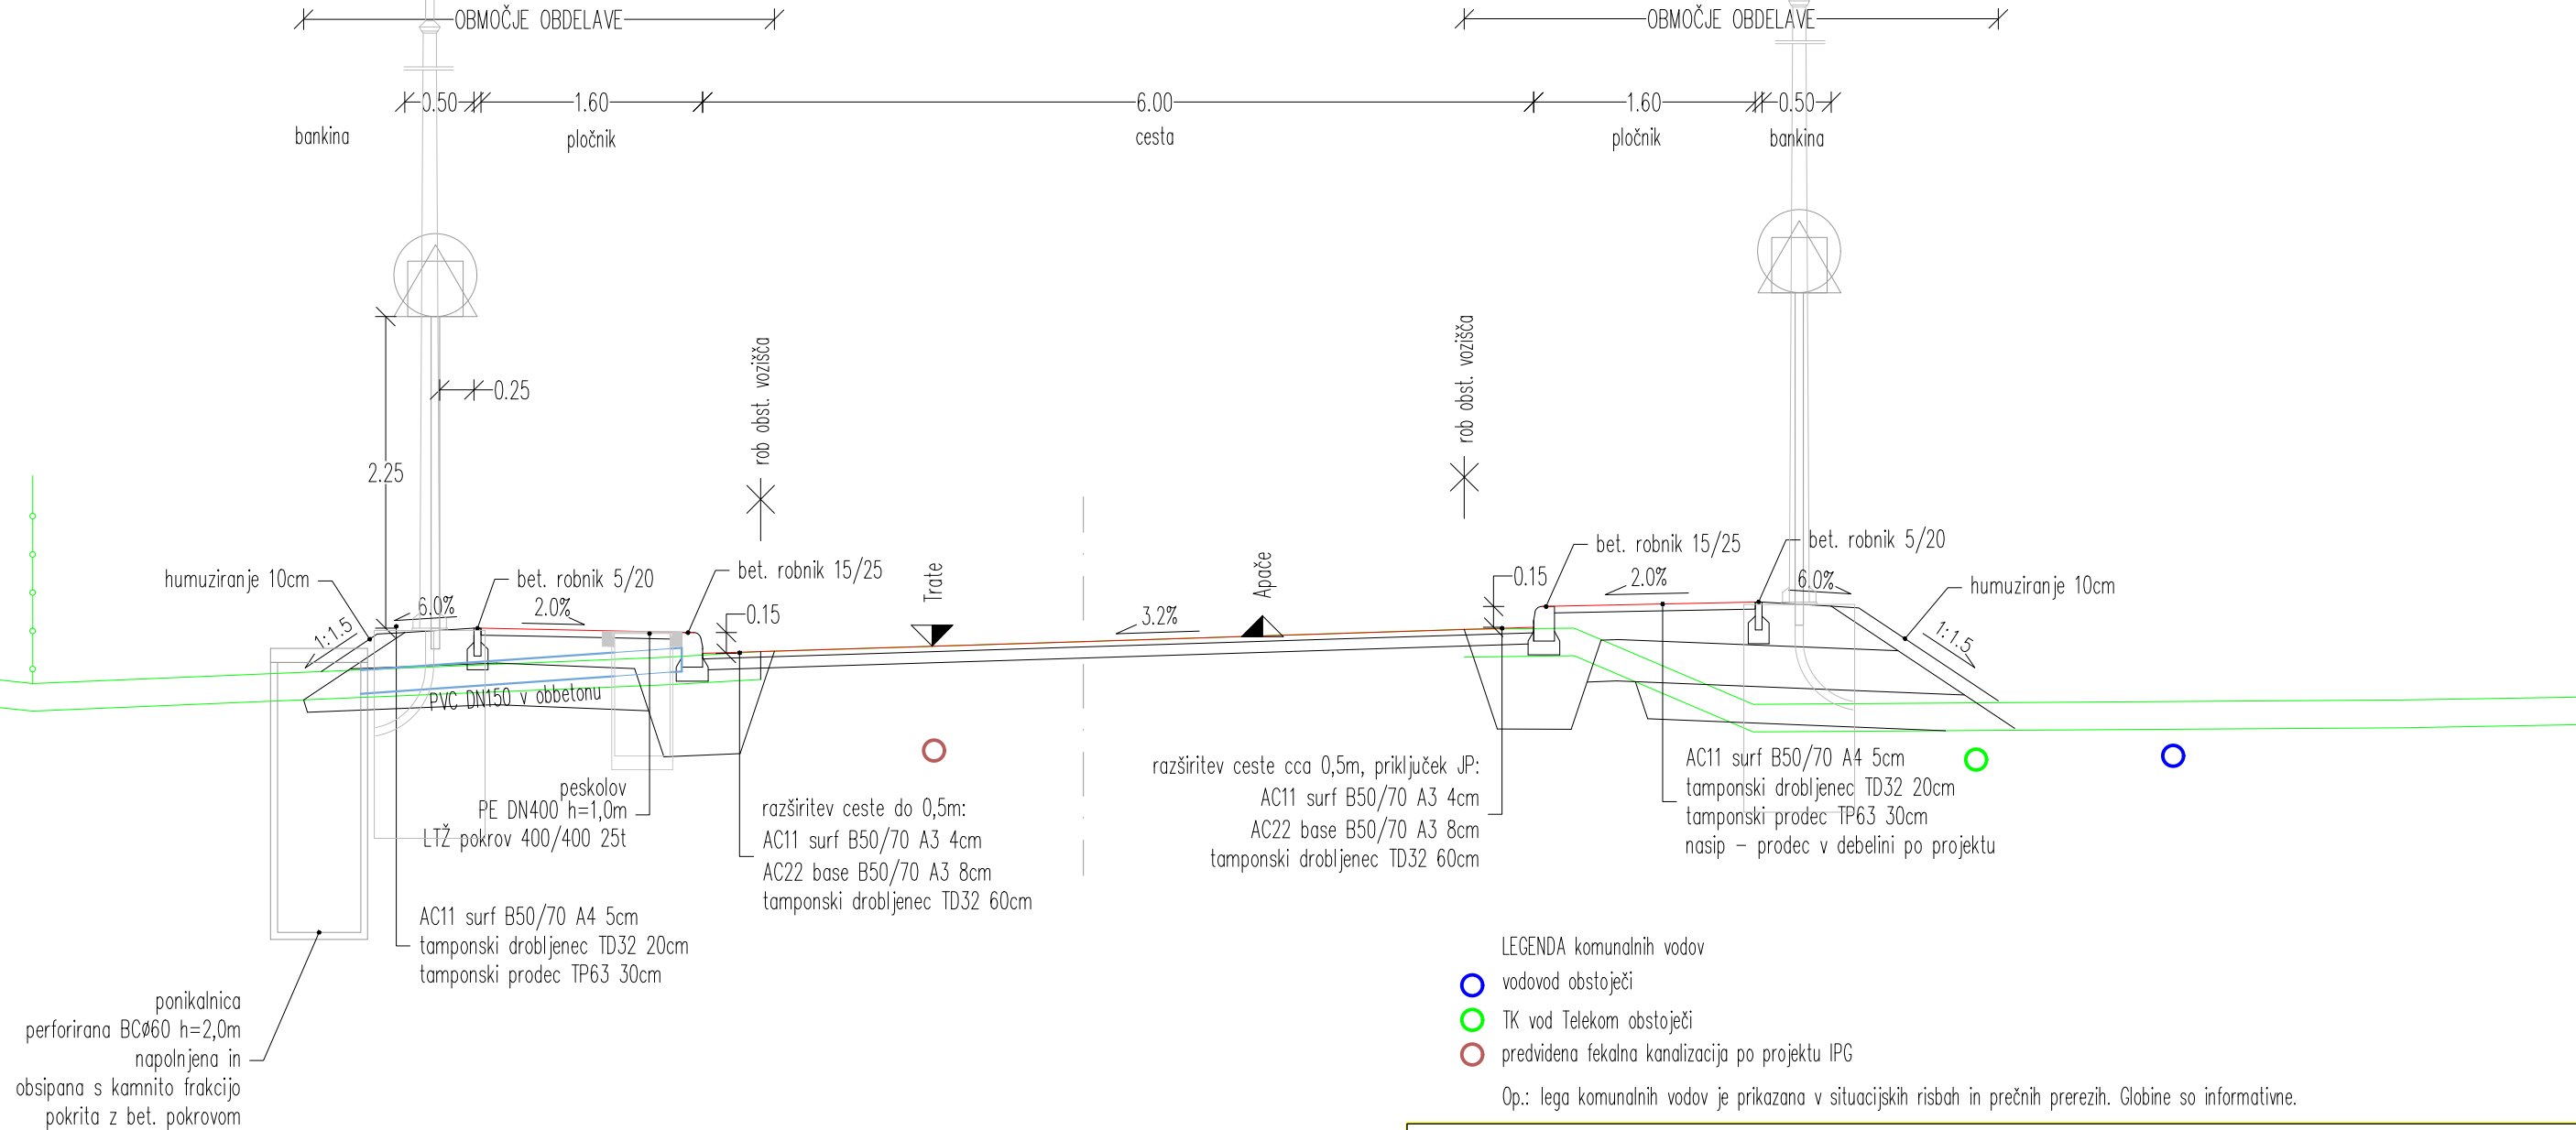

ponikalnica perforirana BCØ60 h=2,0m
napolnjena in obsipana s kamnito frakcijo
pokrita z bet. pokrovom

Investitor: Občina Apače Apače 42b, 9253 Apače Naročnik: Občina Apače		Objekt in lokacija: Urditev avtobusnih postajališč in prehoda za pešce v naselju Žepovci ob državni cesti R2-438/1307 Trate - Gornja Radgona	
Izvajalec: BNG gradbeni inženiring, Bojan Safran, s.p. Kapelski Vrh 14, 9252 Radenci Tel.: (02) 565-1285; GSM: 051-325-074 Faks: (02) 565-1182 E-mail: bojan.safran@siol.net		Vsebina načrta/prikaža: Karakteristični prečni prerez tip 2 - območje prehoda za pešce Vrsta načrta/prikaža: 3 - načrt gradbenih konstrukcij Vrsta projektne dokumentacije: Izvedbeni načrt	
Merilo: 1:50 Kraj: Kapelski Vrh Datum: november 2016		Ime in priimek Odgovorni vodja projekta: Bojan Safran, dipl.inž.grad	id. številka G-1958
		Odgovorni projektant: Bojan Safran, dipl.inž.grad.	G-1958
		Sodelavec projektant:	
		Številka projekta: BNG-123/16	Številka načrta: BNG-123/16-C
		Številka risbe: 3.5.2.2	

KARATERISTIČNI PREČNI PREREZ TIP 3 P8 do P12 - območje desne avtobusne postaje

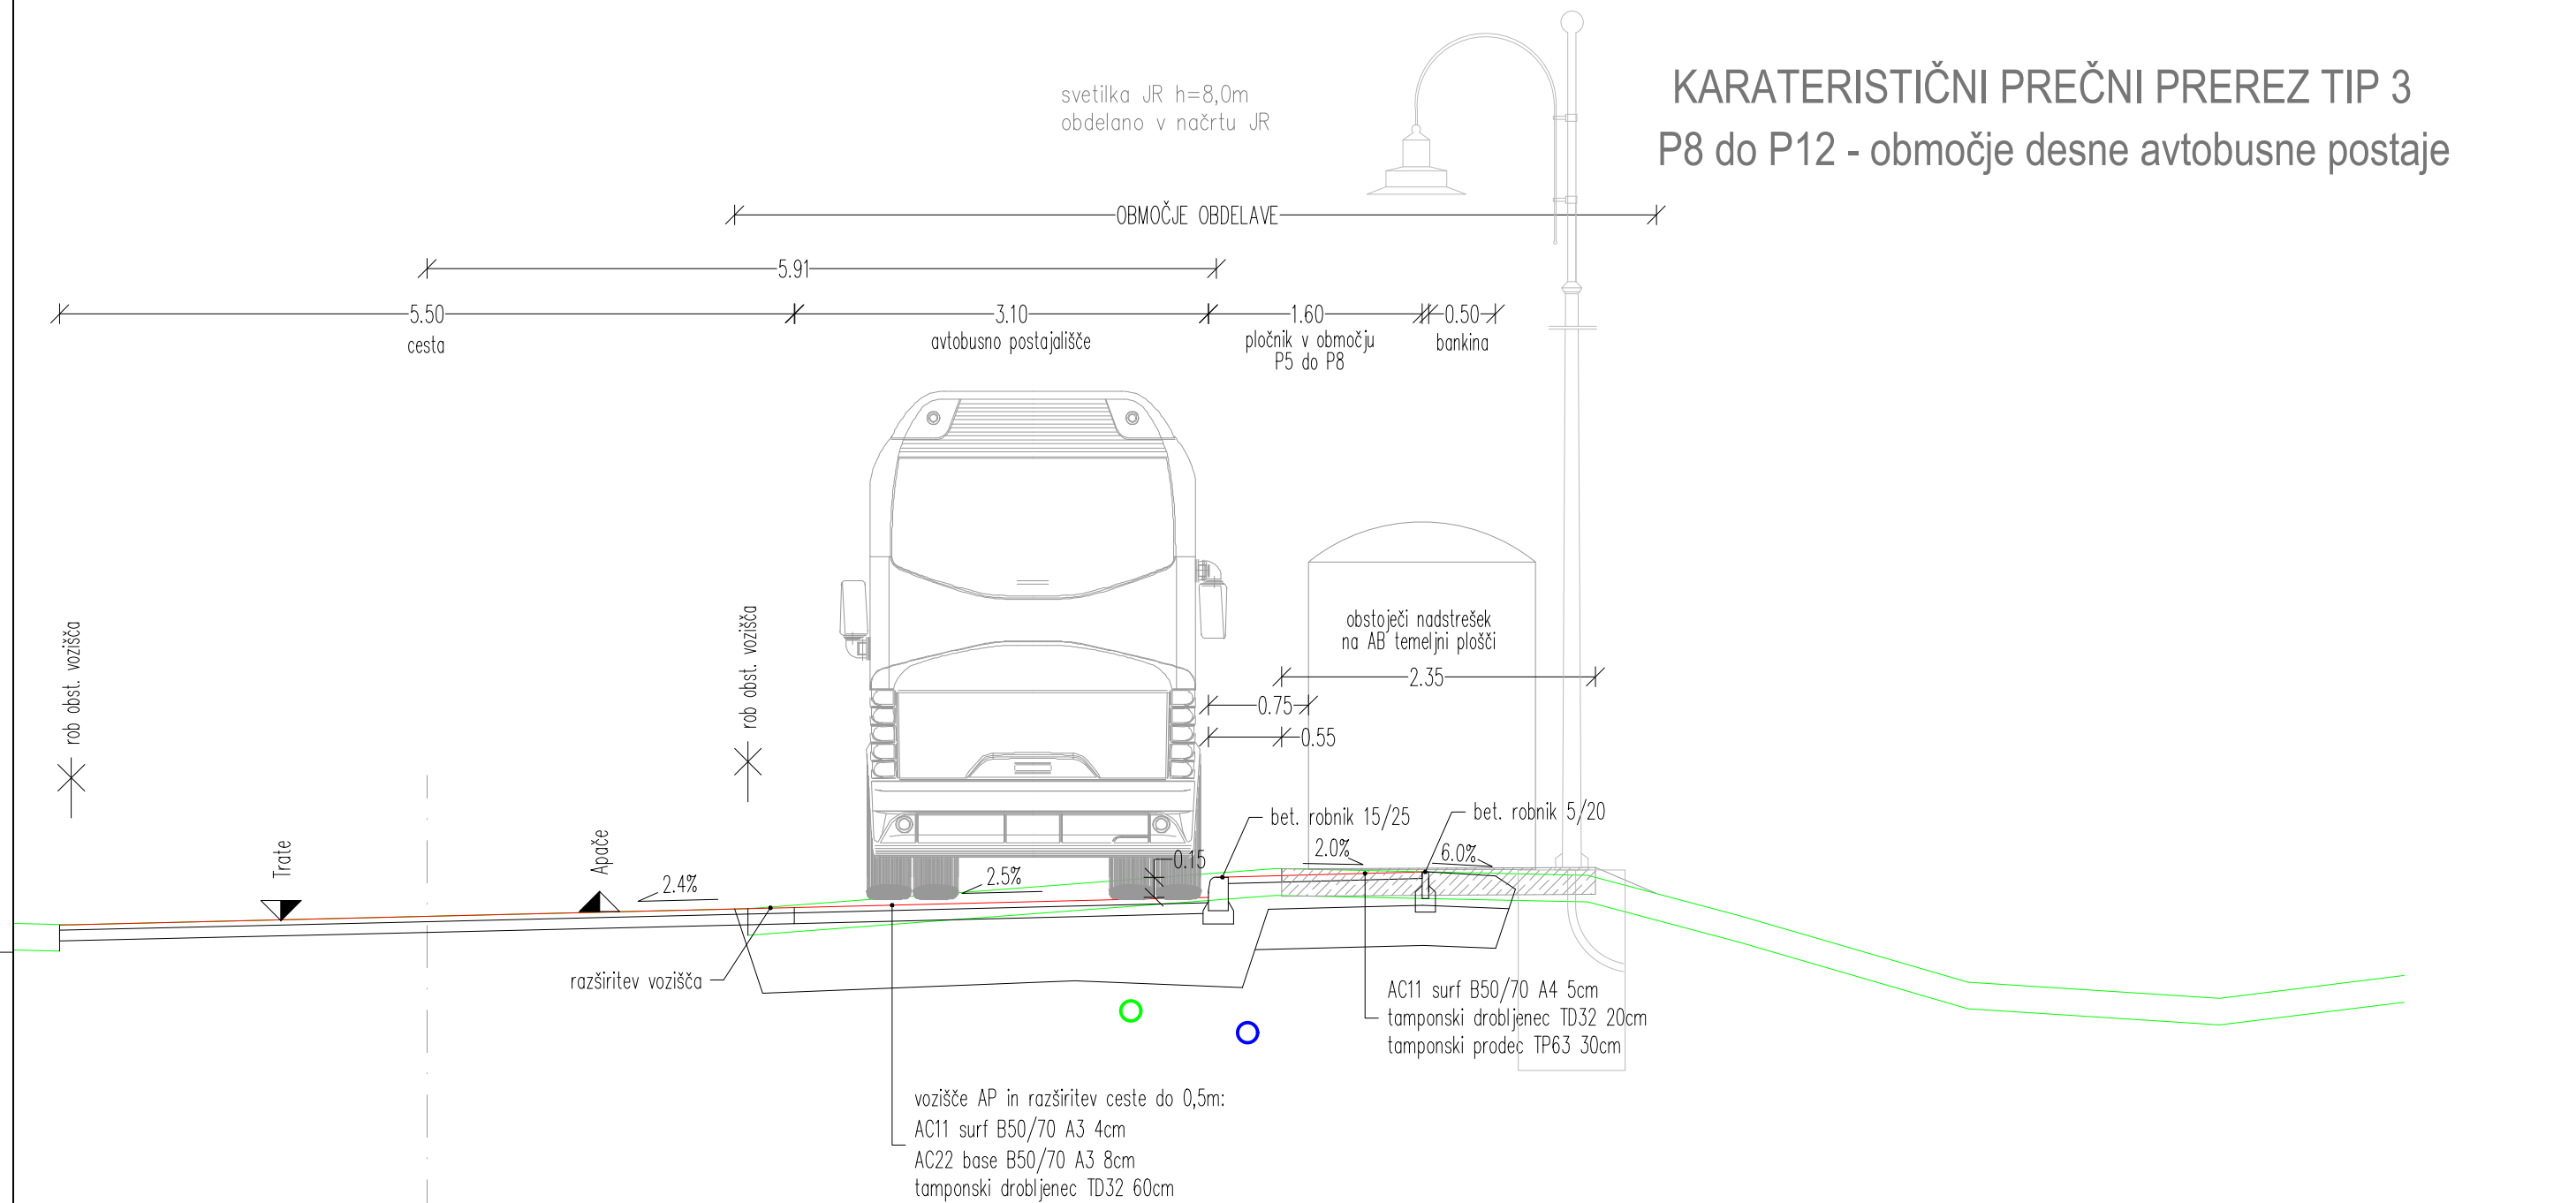

LEGENDA komunalnih vodov

- vodovod obstoječi
- TK vod Telekom obstoječi
- predvidena fekalna kanalizacija po projektu LPG

Op.: lega komunalnih vodov je prikazana v situacijskih risbah in prečnih prerezih. Globine so informativne.

Investitor: Občina Apače Apače 42b, 9253 Apače Naročnik: Občina Apače		Objekt in lokacija: Urditev avtobusnih postajališč in prehoda za pešce v naselju Žepovci ob državni cesti R2-438/1307 Trate - Gornja Radgona													
Izvajalec: BNG gradbeni inženiring, Bojan Safran, s.p. Kapelski Vrh 14, 9252 Radenci Tel.: (02) 565-1285; GSM: 051-325-074 Faks: (02) 565-1182 E-mail: bojan.safran@siol.net		Vsebina načrta/prikaža: Karakteristični prečni prerez tip 3 - območje desne avtobusne postaje Vrsta načrta/prikaža: 3 - načrt gradbenih konstrukcij													
Merilo: 1:50		Vrsta projektne dokumentacije: Izvedbeni načrt													
Kraj: Kapelski Vrh Datum: november 2016		<table border="1"> <thead> <tr> <th>Ime in priimek</th> <th>id. številka</th> <th>Podpis</th> </tr> </thead> <tbody> <tr> <td>Odgovorni vodja projekta: Bojan Safran, dipl.inž.grad</td> <td>G-1958</td> <td></td> </tr> <tr> <td>Odgovorni projektant: Bojan Safran, dipl.inž.grad.</td> <td>G-1958</td> <td></td> </tr> <tr> <td>Sodelavec projektant:</td> <td></td> <td></td> </tr> </tbody> </table>		Ime in priimek	id. številka	Podpis	Odgovorni vodja projekta: Bojan Safran, dipl.inž.grad	G-1958		Odgovorni projektant: Bojan Safran, dipl.inž.grad.	G-1958		Sodelavec projektant:		
Ime in priimek	id. številka	Podpis													
Odgovorni vodja projekta: Bojan Safran, dipl.inž.grad	G-1958														
Odgovorni projektant: Bojan Safran, dipl.inž.grad.	G-1958														
Sodelavec projektant:															
Številka projekta: BNG-123/16	Številka načrta: BNG-123/16-C	Številka risbe: 3.5.2.3													