


## KARATERISTIČNI PREČNI PREREZ TIP 3 P8 do P12 - območje desne avtobusne postaje

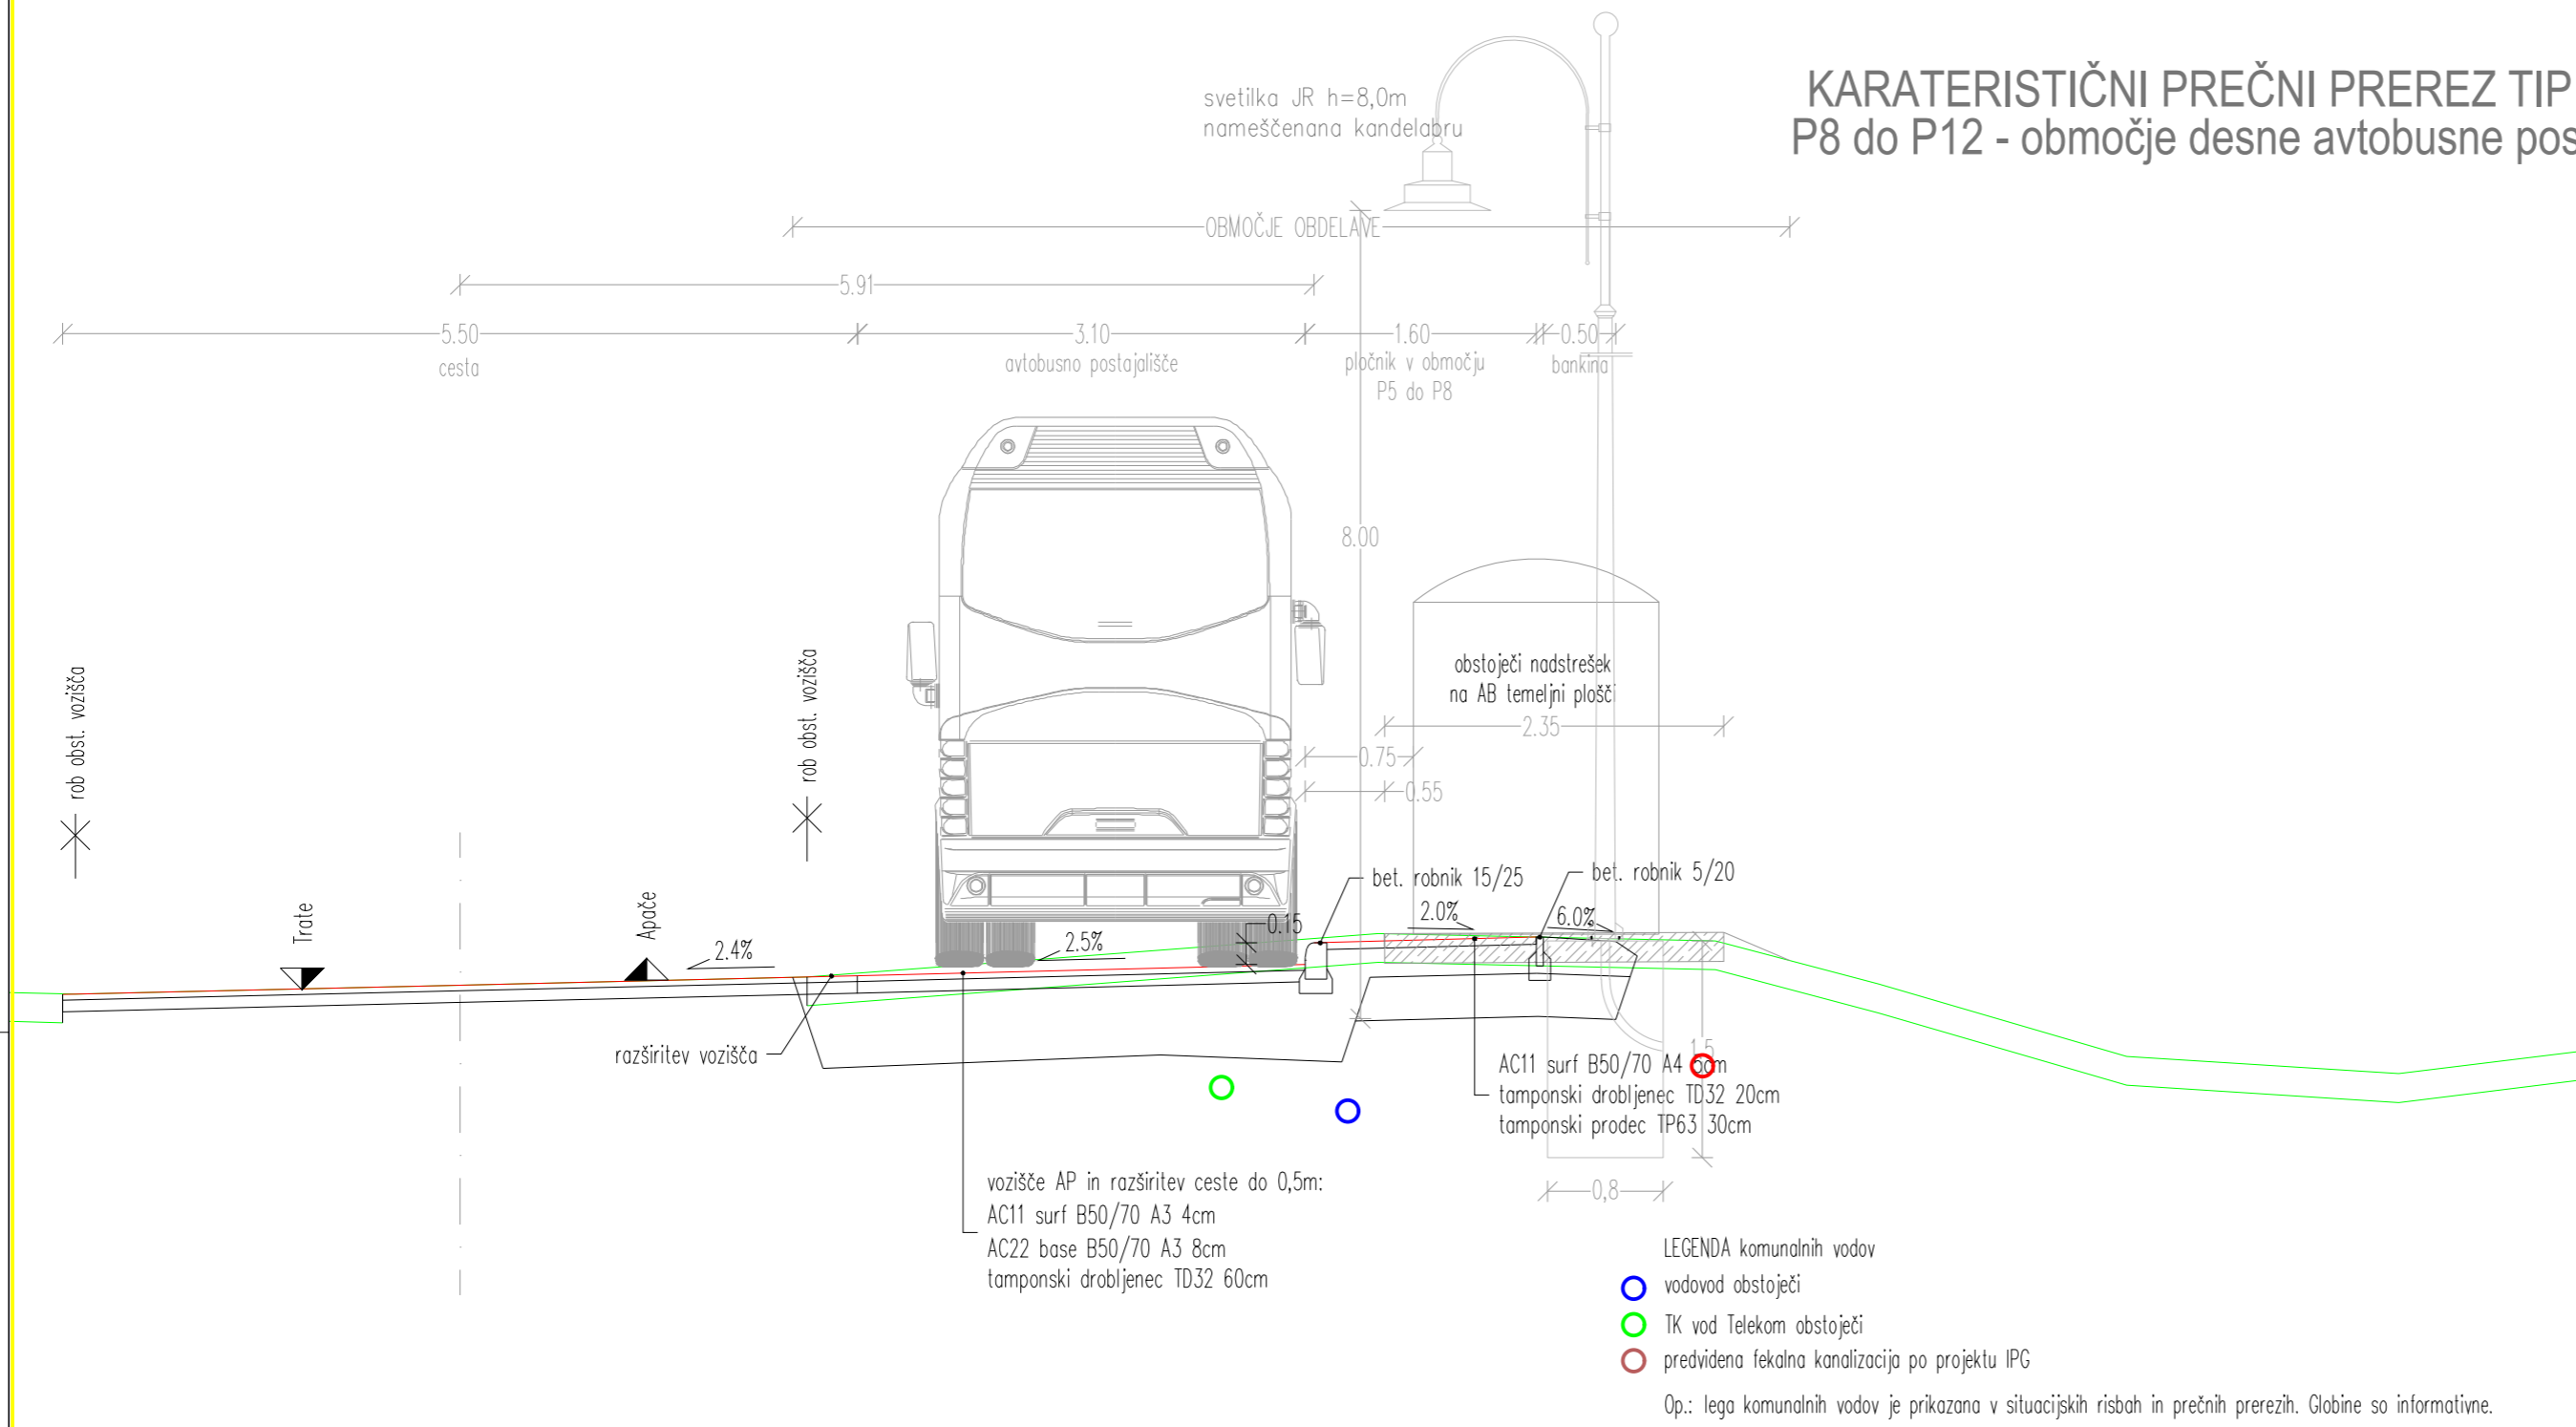

izvajalec:				podizvajalec:	
investitor:		<b>OBČINA APAČE</b> Apače 42b, 9253 Apače		vrsta načrta:	
naročnik:				<b>NAČRT ELEKTRIČNIH INŠTALACIJ                  IN ELEKTRIČNE OPREME</b>	
odgovorni vodja projekta:		Bojan Safran, d.i.g.		objekt:	
odgovorni projektant:		Vlado ŠIŠKO, u.d.i.e.		Ureditev avtobusnih postajališč in prehoda za pešce v naselju Žepovci ob regionalni cesti R2-438/1307Trate - Gornja Radgona	
projektant:				risba:	
kontroliral:		podpis		KARAKTERISTIČNI PREČNI PREREZ TIP 3	
		ime in priimek		ID št.	
		št. projekta:		datum:	
		št. načrta:		faza:	
		merilo:		št. risbe:	
		BNG-123/16		november 2016	
		159/PZI-E/2016		PZI	
		1:50		4	