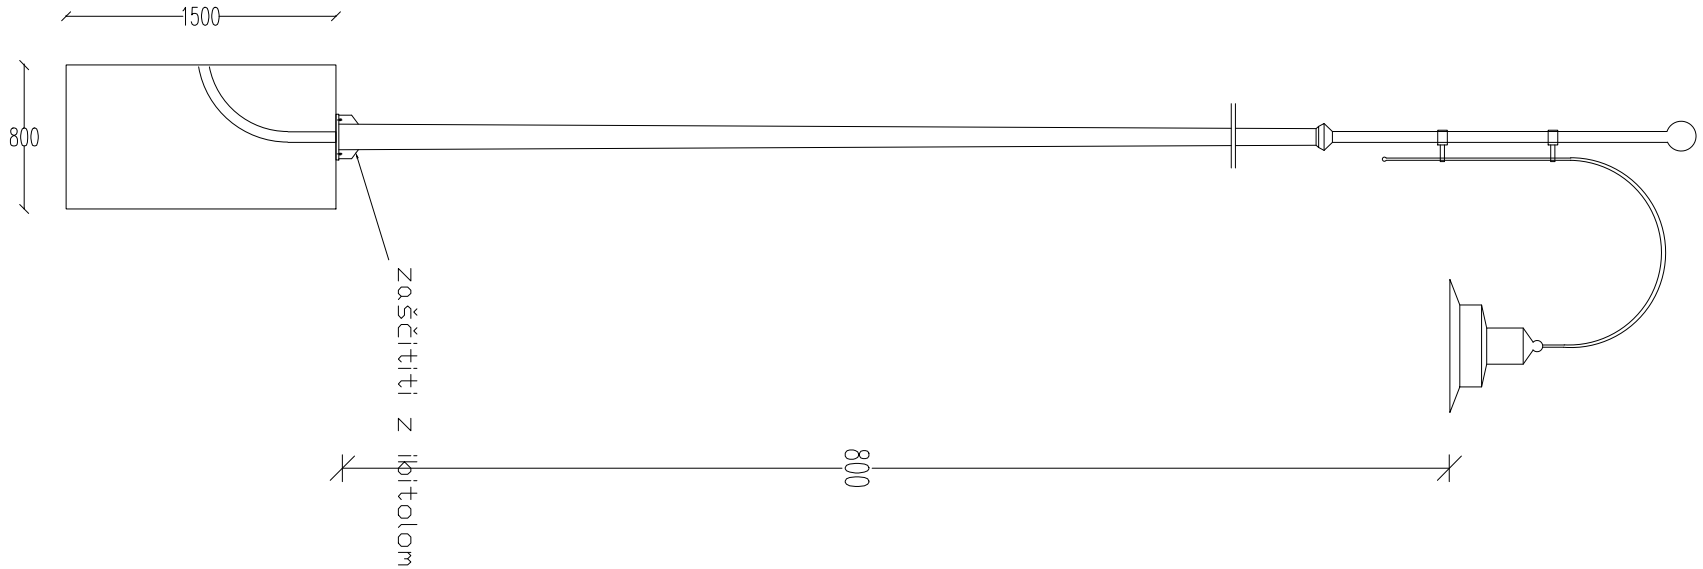


| | | | | | | | | | | | |
|---|---|---|---|---|---|---|---|---|---|---|---|
| faza: PZI | | | datum | 11/2016 | OBČINA APAČE<br>Apače 42b<br>9253 Apače | | Ureditev avtobusnih postajališč in prehoda za pešce v naselju Župovci ob cesti R2-438/1307 Trate - Gornja Radgona | Izgled stebra višine h=8m | | = | |
| | | | odg. proj. | Vlado ŠIŠKO u.d.i.e. | | | | | | + | |
| | | | projektant | | | | | št. risbe 5 | št. načrta 159/PZI-E/2016 | | stran 1 |
| revizija | datum | spremenil | preveril | | investitor | | objekt | | | | strani 1 |