

<b>INVESTITOR</b> ime in priimek ali naziv družbe naslov ali sedež družbe	<b>Občina Apače</b> <b>Apače 42b, 9253 Apače</b>
<b>IZVAJALEC</b> ime in priimek ali naziv družbe naslov ali sedež družbe	<b>GMW d.o.o.</b> <b>Turjanci 26, 9252 Radenci</b>

#### OSNOVNI PODATKI O ZAPORI:

Popolna zapora na JP 604381, Stogovci - Grabe - Pogled - Novi Vrh

vzrok za zaporo:	<b>GRADBENA DELA – sanacija plazu v Grabah</b>
------------------	--


#### DOKUMENTACIJA

vrsta dokumentacije	PZI – Načrt zapore ceste
vrsta načrta:	9/1 Prometno inženirstvo

#### PODATKI O PROJEKTNi DOKUMENTACIJI

številka projekta:	<b>NZC – 1255/25</b>
datum izdelave:	<b>Avgust 2025</b>

#### PODATKI O PROJEKTANTU

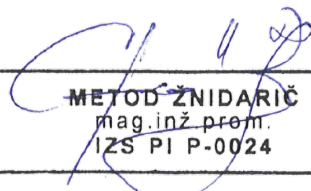projektant (naziv družbe):	<b>MEPOAL</b> Načrtovanje začasnih prometnih ureditev MEPOAL Metod Žnidarič s.p.
naslov:	Mestni breg 27, 9240 Ljutomer
vodja projekta in vodja načrta (PI):	Metod Žnidarič, mag. inž. prom.
IZS identifikacijska številka:	PI P-0024
podpis in žig:	 <div style="border: 1px solid black; padding: 5px; display: inline-block;"> <b>METOD ŽNIDARIČ</b>  mag.inž.prom.  <b>IZS PI P-0024</b> </div> <div style="margin-left: 20px;"> <b>MEPOAL</b>  <b>METOD ŽNIDARIČ s.p.</b>  Mestni breg 27, 9240 Ljutomer  gsm: 031 837 238 </div>

**VSEBINA**

<b>1.</b>	<b>IZPIS O REGISTRACIJI PODJETJA.....</b>	<b>2</b>
<b>2.</b>	<b>IZJAVA O UPOŠTEVANJU TEHNIČNIH PREDPISOV .....</b>	<b>3</b>
<b>3.</b>	<b>TEHNIČNO POROČILO .....</b>	<b>5</b>
<b>3.1</b>	<b>Uvod.....</b>	<b>5</b>
<b>3.2</b>	<b>Obstoječe stanje.....</b>	<b>5</b>
<b>3.3</b>	<b>Obstoječe prometne obremenitve.....</b>	<b>5</b>
<b>3.4</b>	<b>Začasna prometna ureditev .....</b>	<b>6</b>
<b>3.5</b>	<b>Obveščanje .....</b>	<b>8</b>
<b>3.6</b>	<b>Zaključek .....</b>	<b>8</b>
<b>3.7</b>	<b>Zaključek projektanta .....</b>	<b>8</b>
<b>4.</b>	<b>SKICA IN TEKST ZA OBJAVO .....</b>	<b>9</b>
<b>5.</b>	<b>GRAFIČNE PRILOGE: 1 - 3</b>	
<b>6.</b>	<b>TABELA UPORABLJENIH PROMETNIH ZNAKOV</b>	

## 1. IZPIS O REGISTRACIJI PODJETJA



NAČRTOVANJE ZAČASNIH PROMETNIH UREDITEV MEPOAL METOD ŽNIDARIČ S.P. | matična številka 3991148000 | podatki vpisani v Poslovni register Slovenije na dan 23.01.2025

### Osnovni podatki enote PRS

popolno ime:  
NAČRTOVANJE ZAČASNIH PROMETNIH UREDITEV MEPOAL METOD ŽNIDARIČ S.P.

kratko ime:  
MEPOAL METOD ŽNIDARIČ S.P.

ulica:  
Mestni breg 27

naselje:  
Ljutomer

pošta:  
9240 Ljutomer

občina:  
Ljutomer

regija:  
POMURSKA

izpostava AJPEŠ:  
MURSKA SOBOTA

telefon/telefaks/e-pošta:  
031 837238 (GSM)

### Identifikacijski podatki

matična številka:  
3991148000

ident. št. za DDV in davčna številka\*\*:  
SI 80314783

transakcijski račun:  
IBAN SI56 6100 0000 6642 422 (T) DH d.d.

### Podatki o ustanovitvi

datum vpisa pri registrskem organu:  
20.06.2011

registrski organ:  
AJPEŠ, izpostava Murska Sobota

vrsta lastnine:  
Zasebna lastnina

ustanovitelj:  
Žnidarič Metod

zastopniki:

### Drugi podatki

pravnoorganizacijska oblika:  
Samostojni podjetnik posameznik s.p.

podoblika:

sektorska pripadnost (SKIS):  
S.14100 (Samozaposleni delodajalci)

velikost RS:  
Velikost RS se ne izračunava

glavna dejavnost:  
71.129 (Dr.inženirske deja.in tehnično svetovanje)

druge dejavnosti:

VIR: AJPEŠ, razen  
\* šifra PRORUP - LJP  
\*\* Davčna številka - PURS

## **2. IZJAVA O UPOŠTEVANJU TEHNIČNIH PREDPISOV**

Načrtovanje začasnih prometnih ureditev MEPOAL Metod Žnidarič, s.p.

Mestni breg 27, 9240 Ljutomer

---

Glede na določila 12. in 29. člena Gradbenega zakona (Uradni list RS, št. 61/17 in 72/17 – popr.) so bili pri izdelavi tehnične dokumentacije za :

## **Popolna zapora na JP 604381, Stogovci - Grabe - Pogled - Novi Vrh**

GRADBENA DELA – SANACIJA PLAZU V GRABAH

## **NAČRT ZAPORE CESTE**

št. projekta : NZC-1255/25

datum : avgust 2025

upoštevani naslednji normativi, predpisi in standardi :

- Zakon o cestah (ZCes-2), Ur. l. RS št. 132/22, 140/22 – ZSDH-1A, 29/23 in 78/23 – ZUNPEOVE
- Gradbeni zakon (GZ-1) (Ur. l. RS, št. 199/21, 105/22 – ZZNŠPP, 133/23, 85/24 – ZAID-A in 47/25 – odl. US),
- Zakon o pravilih cestnega prometa (Ur. l. RS, št. 156/21 – uradno prečiščeno besedilo, 161/21 – popr. in 22/25),
- Zakon o varstvu okolja (Ur. l. RS, št. 44/22, 18/23 – ZDU-10, 78/23 – ZUNPEOVE, 23/24 in 21/25 – ZOPVOOV),


**MEPOL**

- Zakon o cestninjenju (Uradni list RS, št. 24/15, 41/17, 158/20, 159/21 in 102/24 – ZCestn-1),
- Zakon o urejanju prostora (Uradni list RS, št. 199/21, 18/23 – ZDU-1O, 78/23 – ZUNPEOVE, 95/23 – ZIUOPZP, 23/24, 109/24 in 25/25 – odl. US),
- Uredba o kategorizaciji državnih cest (Uradni list RS, št. 24/24),
- Uredba o merilih za kategorizacijo javnih cest (Uradni list RS, št. 49/97, 113/09, 109/10 – ZCes-1 in 132/22, 140/22 – ZSDH-1A, 29/23 in 78/23 – ZUNPEOVE)
- Pravilnik o projektiranju cest (Uradni list RS, št. 91/05, 26/06, 109/10 – ZCes-1, 36/18 in 132/22, 140/22 – ZSDH-1A, 29/23 in 78/23 – ZUNPEOVE),
- Pravilnik o avtobusnih postajališčih (Ur. l. RS, št. 106/11, 36/18 in 132/22, 140/22 – ZSDH-1A, 29/23 in 78/23 – ZUNPEOVE),
- Pravilnik o podrobnejši vsebini dokumentacije in obrazcih, povezanih z graditvijo objektov (Ur. l. RS, št. 36/18, 51/18 – popr., 197/20, 199/21 – GZ-1 in 30/23),
- Pravilnik o cestnih priključkih na javne ceste (Ur. l. RS, št. 86/09, 109/10 – ZCes-1 in 132/22, 140/22 – ZSDH-1A, 29/23 in 78/23 – ZUNPEOVE),
- Pravilnik o prometni signalizaciji in prometni opremi na cestah (Ur. l. RS, št. 26/24, 30/24-popr. in 22/25),
- Pravilnik o načinu označevanja javnih cest in evidencah o javnih cestah in objektih na njih (Uradni list RS, št. 49/97, 2/04, 109/10 – ZCes-1, 132/22 – ZCes-2 in 6/24),
- Pravilnik o omejitvi uporabe državnih cest za promet tovornih vozil, katerih največja dovoljena masa presega 7,5 ton (Ur. l., št. 102/06, 109/10 – ZCes-1 in 132/22, 140/22 – ZSDH-1A, 29/23 in 78/23 – ZUNPEOVE),
- Pravilnik o omejitvi uporabe državnih cest za promet tovornih vozil, katerih največja dovoljena masa presega 7,5 ton (Ur. l. RS, št. 102/06 in 109/10 – ZCes-1 in 132/22, 140/22 – ZSDH-1A, 29/23 in 78/23 – ZUNPEOVE),
- Pravilnik o zaporah na cestah (Ur. l. RS 4/16 in 132/22-ZCes-2).

Pooblaščen inženir:

Metod Žnidarič, mag. inž. prom.

IZS P-0024

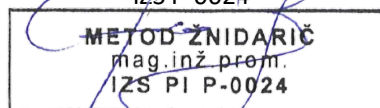

### **3. TEHNIČNO POROČILO**

#### **3.1 Uvod**

Predvidena je sanacija plazu na JP 604 381 v naselju Grabe v Občini Apače. Dela se bo izvedlo pod popolno zaporo.

#### **3.2 Obstoječe stanje**

Cesta JP 604381, Stogovci - Grabe - Pogled - Novi Vrh je na obravnavanem odseku asfaltirana širine ca 3 m. Širino vozišča omejuje rob asfalta. Cesta poteka znotraj naselja. Vozišče smerno ni ločeno in ni osvetljeno z javno razsvetljavo. Čez območje ne poteka redna avtobusna linija niti se ne izvajajo šolski prevozi.

#### **3.3 Obstoječe prometne obremenitve**

Za javno pot JP 604381, Stogovci - Grabe - Pogled - Novi Vrh ni razpoložljivih podatkov o prometnih obremenitvah vendar se na podlagi terenskega ogleda ocenjuje da gre za odsek z zelo majhnimi prometnimi obremenitvami saj cesta služi kot povezava lokalnemu prebivalstvu z naseljema Trate in Stogovci.

### **3.4 Začasna prometna ureditev**

Dela v sklopu sanacije plazu se bo izvedlo pod popolno zaporo JP 604381, Stogovci - Grabe - Pogled - Novi Vrh na dolžini ca 190 m (Priloga 2).

Pred vzpostavitvijo zapore in ves čas trajanja zapore se bo postavilo obvestilno signalizacijo na križiščih, ki so glede na poselitev prometnejša (Priloga 3).

V času zapore bo možen obvoz, katerega možnost bo nakazana s postavitvijo večih obvestilnih tabel. Postavitev tabel in možnost obvoza bo potekalo tudi na območju občine Sv. Ana. Ceste, ki se bodo lahko uporabljale v sklopu obvoza na območju občine Sv. Ana so: LC 203281, Zg. Ščavnica - Grabe – Stogovci, LC 203081, Zg. Ščavnica - Lokavec – Trate in JP 704671, Lokavec – Pogled.


V celoti pa bo promet preusmerjen v smeri: JP 604381, Stogovci - Grabe - Pogled - Novi Vrh → JP 103013, Sp. Nasova - Janhova – Stogovci → LC 203281, Zg. Ščavnica - Grabe – Stogovci → LC 203081, Zg. Ščavnica - Lokavec – Trate → JP 704671, Lokavec – Pogled → JP 604381, Stogovci - Grabe - Pogled - Novi Vrh in obratno.

Tehnični elementi obvoznih cest: podolžni in prečni sklon, stanje, nosilnost in višina premostitvenih objektov ter širina vozišča (min. 3.0 m) bodo zmožni prenesti dodatne prometne obremenitve.

**Dela se bo izvedlo pod naslednjo zaporo:**

- popolna zapora – zapora E-6 (M), popolna zapora javne poti JP 604381, Stogovci - Grabe - Pogled - Novi Vrh na dolžini ca 190 m (Prilogi 2 in 3).

**Način postavitve začasne prometne ob zapori:**

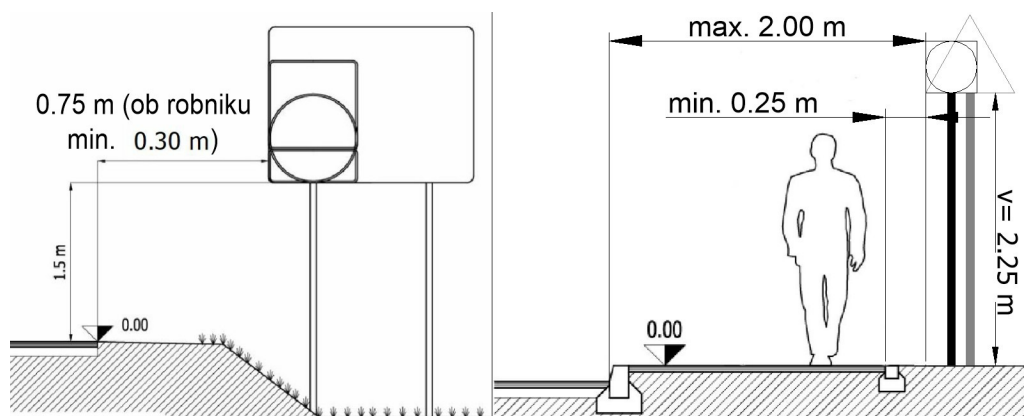

Vso potrebno začasno prometno signalizacijo bo izvajalec del. Pri postavitvi potrebne vertikalne prometne signalizacije (barva in velikost) se mora upoštevati Pravilnik o prometni signalizaciji in prometni opremi na javnih cestah (Uradni list RS, št. 26/24, 30/24-popr. in 22/25).

Velikost prometnih znakov :

Stranice enakostraničnega trikotnika znaka so dolge 90 cm.

Premer kroga pri znakih meri 60 cm.

Osnovna barva prometnih znakov za nevarnost in znakov za prepoved oziroma omejitev, je rumena.



**Tip folije uporabljenih prometnih znakov je razviden iz priložene tabele uporabljenih znakov.**

### **3.5 Obveščanje**

Za obveščanje javnosti o predvideni zavori poskrbi pooblaščen vzdrževalec.

### **3.6 Zaključek**

Po dokončanju vseh del se vso začasno prometno signalizacijo v sklopu zavor odstrani ter se vzpostavi prvotno stanje.


### **3.7 Zaključek projektanta**

Projektant prometne ureditve ugotavlja, da je glede naravo del, glede na obstoječe prometne obremenitve in glede na lokacijo, izbrana začasna prometna ureditev najoptimalnejša.

Ljutomer, avgust 2025

Sestavil:

Metod Žnidarič, mag. inž. prom.

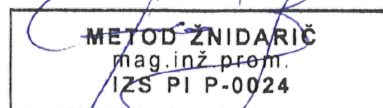

#### 4. SKICA IN TEKST ZA OBJAVO

##### SKICA ZA OBJAVO



##### TEKST ZA OBJAVO:

GMW d.o.o. obvešča, da bo zaradi sanacije plazu v Grabah v občini Apače vzpostavljena popolna zapore. V času popolne zapore bo postavljena signalizacija, ki bo obveščala o možnosti obvoza na relaciji Stogovci - Grabe – Zg. Ščavnica – Rožengrut – Lokavec – Pogled in obratno.


Zapore so predvidena v terminu od \_\_.\_\_.2025 do \_\_.\_\_.2025.

Prosimo za upoštevanje začasne prometne signalizacije.

Hvala za razumevanje!


## **5. Grafične priloge**

---

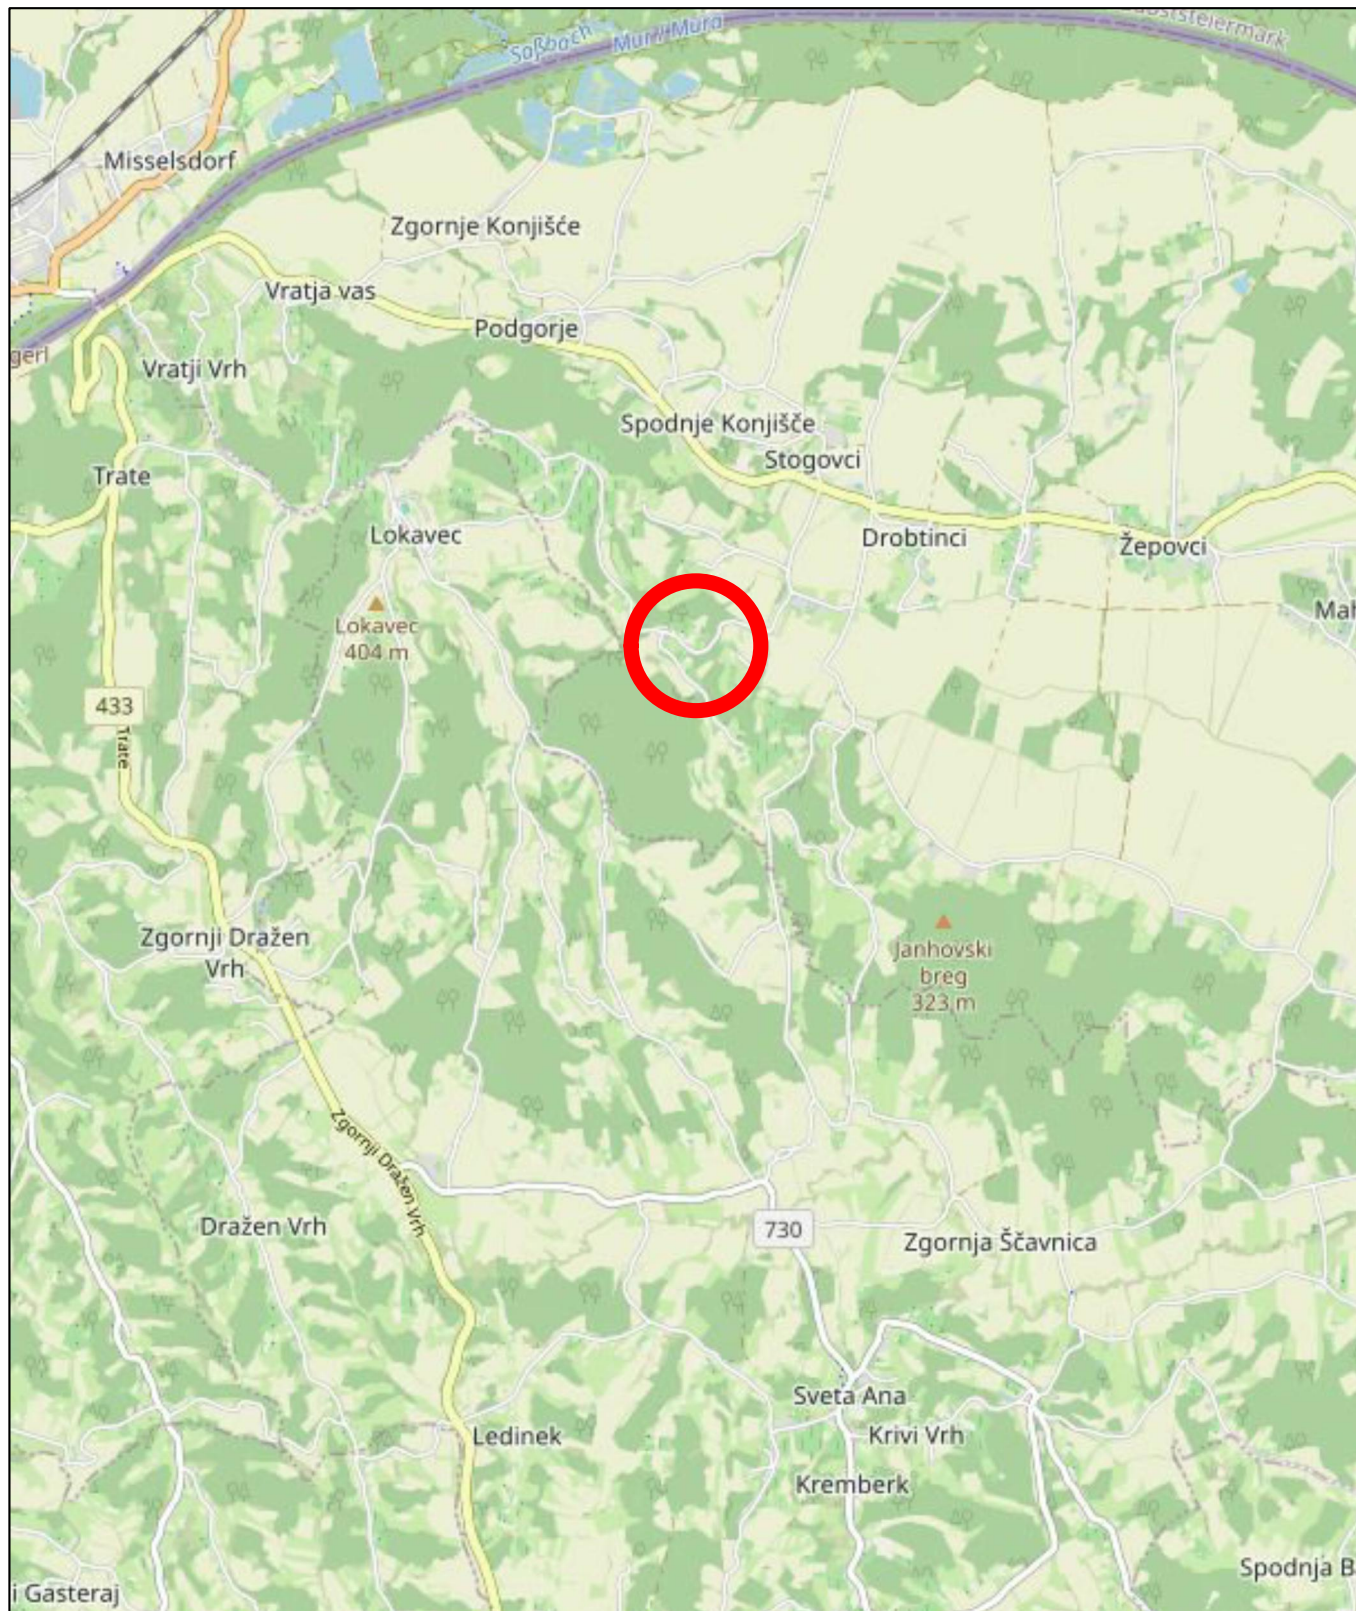

Investitor: Občina Apače Apače 42b, 9253 Apače		Projektant: <b>MEPOAL</b> MEPOAL Metod Žnidarič s.p. Mestni breg 27, 9240 Ljutomer	
Izvajalec: GMW d.o.o. Turjanci 26, 9252 Radenci		Vrsta načrta:	9/1 Prometno inženirstvo
		Opis risbe:	Pregledna situacija
Objekt:	JP 604381, Stogovci -Grabe - Pogled - Novi Vrh	Tip zapore:	E-6(M)
Objekt:		Tip zapore:	
Objekt:		Tip zapore:	
		Stacionaža:	I= ca 190 m
		Stacionaža:	
		Stacionaža:	
		Ident. št. IZS:	Datum:
Vodja projekta:		Metod Žnidarič, mag. inž. prom.	avgust 2025
Vodja načrta (PI):		PI P-0024	Številka priloge:
Faza: PZI		Metod Žnidarič, mag. inž. prom.	1
Št. projekta:		PI P-0024	Merilo:
NZC-1255/25		Št. načrta:	
		NZC-1255/25	



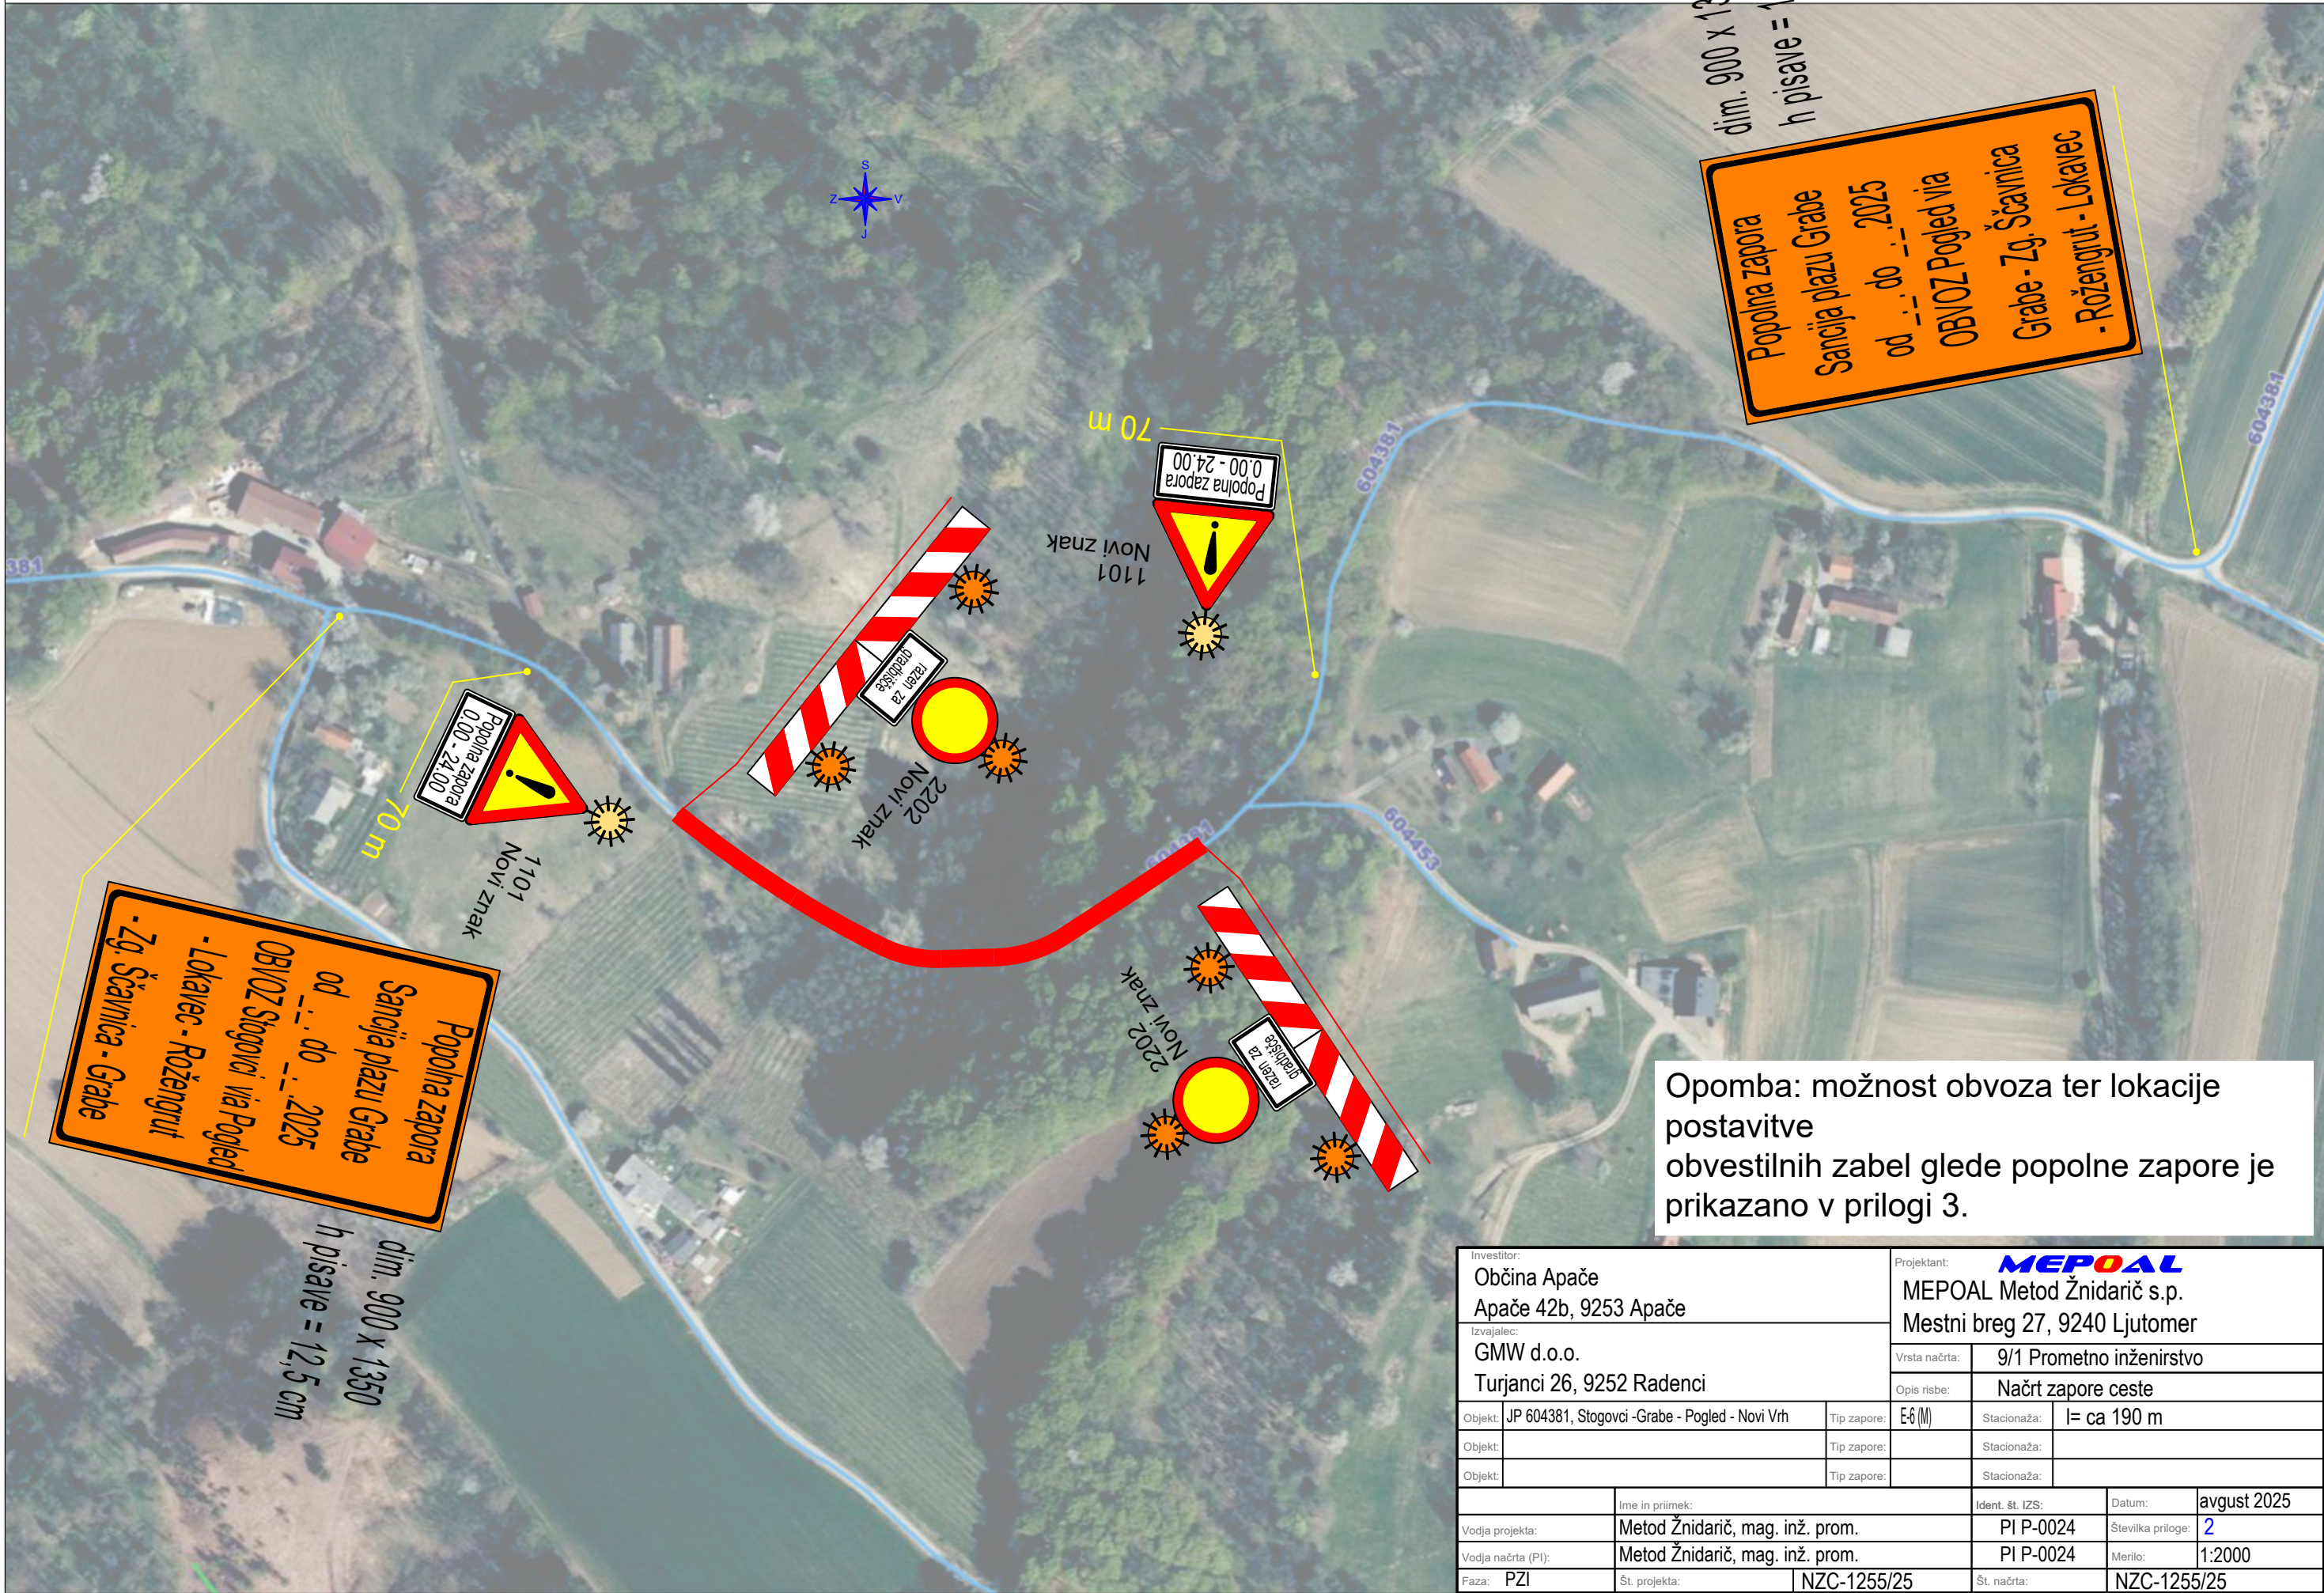


dim. 900 x 1350  
h pisave = 12,5 cm

Popolna zapora  
Sančija plazu Grabe  
od 0.00 do 24.00  
OBVOZ Pogled via  
Grabe - Zg. Ščavnica  
- Rožengrut - Lokavec

Opomba: možnost obvoza ter lokacije postavitve obvestilnih zabel glede popolne zapore je prikazano v prilogi 3.

Investitor: Občina Apače Apače 42b, 9253 Apače		Projektant: <b>MEPOAL</b> MEPOAL Metod Žnidarič s.p. Mestni breg 27, 9240 Ljutomer	
Izvajalec: GMW d.o.o. Turjanci 26, 9252 Radenci		Vrsta načrta:	9/1 Prometno inženirstvo
		Opis risbe:	Načrt zapore ceste
Objekt:	JP 604381, Stogorci - Grabe - Pogled - Novi Vrh	Tip zapore:	E-6 (M)
Objekt:		Tip zapore:	
Objekt:		Tip zapore:	
		Stacionaža:	I= ca 190 m
		Stacionaža:	
		Stacionaža:	
		Ident. št. IZS:	Datum:
Vodja projekta:		Metod Žnidarič, mag. inž. prom.	PI P-0024
Vodja načrta (PI):		Metod Žnidarič, mag. inž. prom.	PI P-0024
Faza: PZI		Št. projekta:	NZC-1255/25
		Št. načrta:	NZC-1255/25
		Številka priloge:	2
		Merilo:	1:2000
			avgust 2025



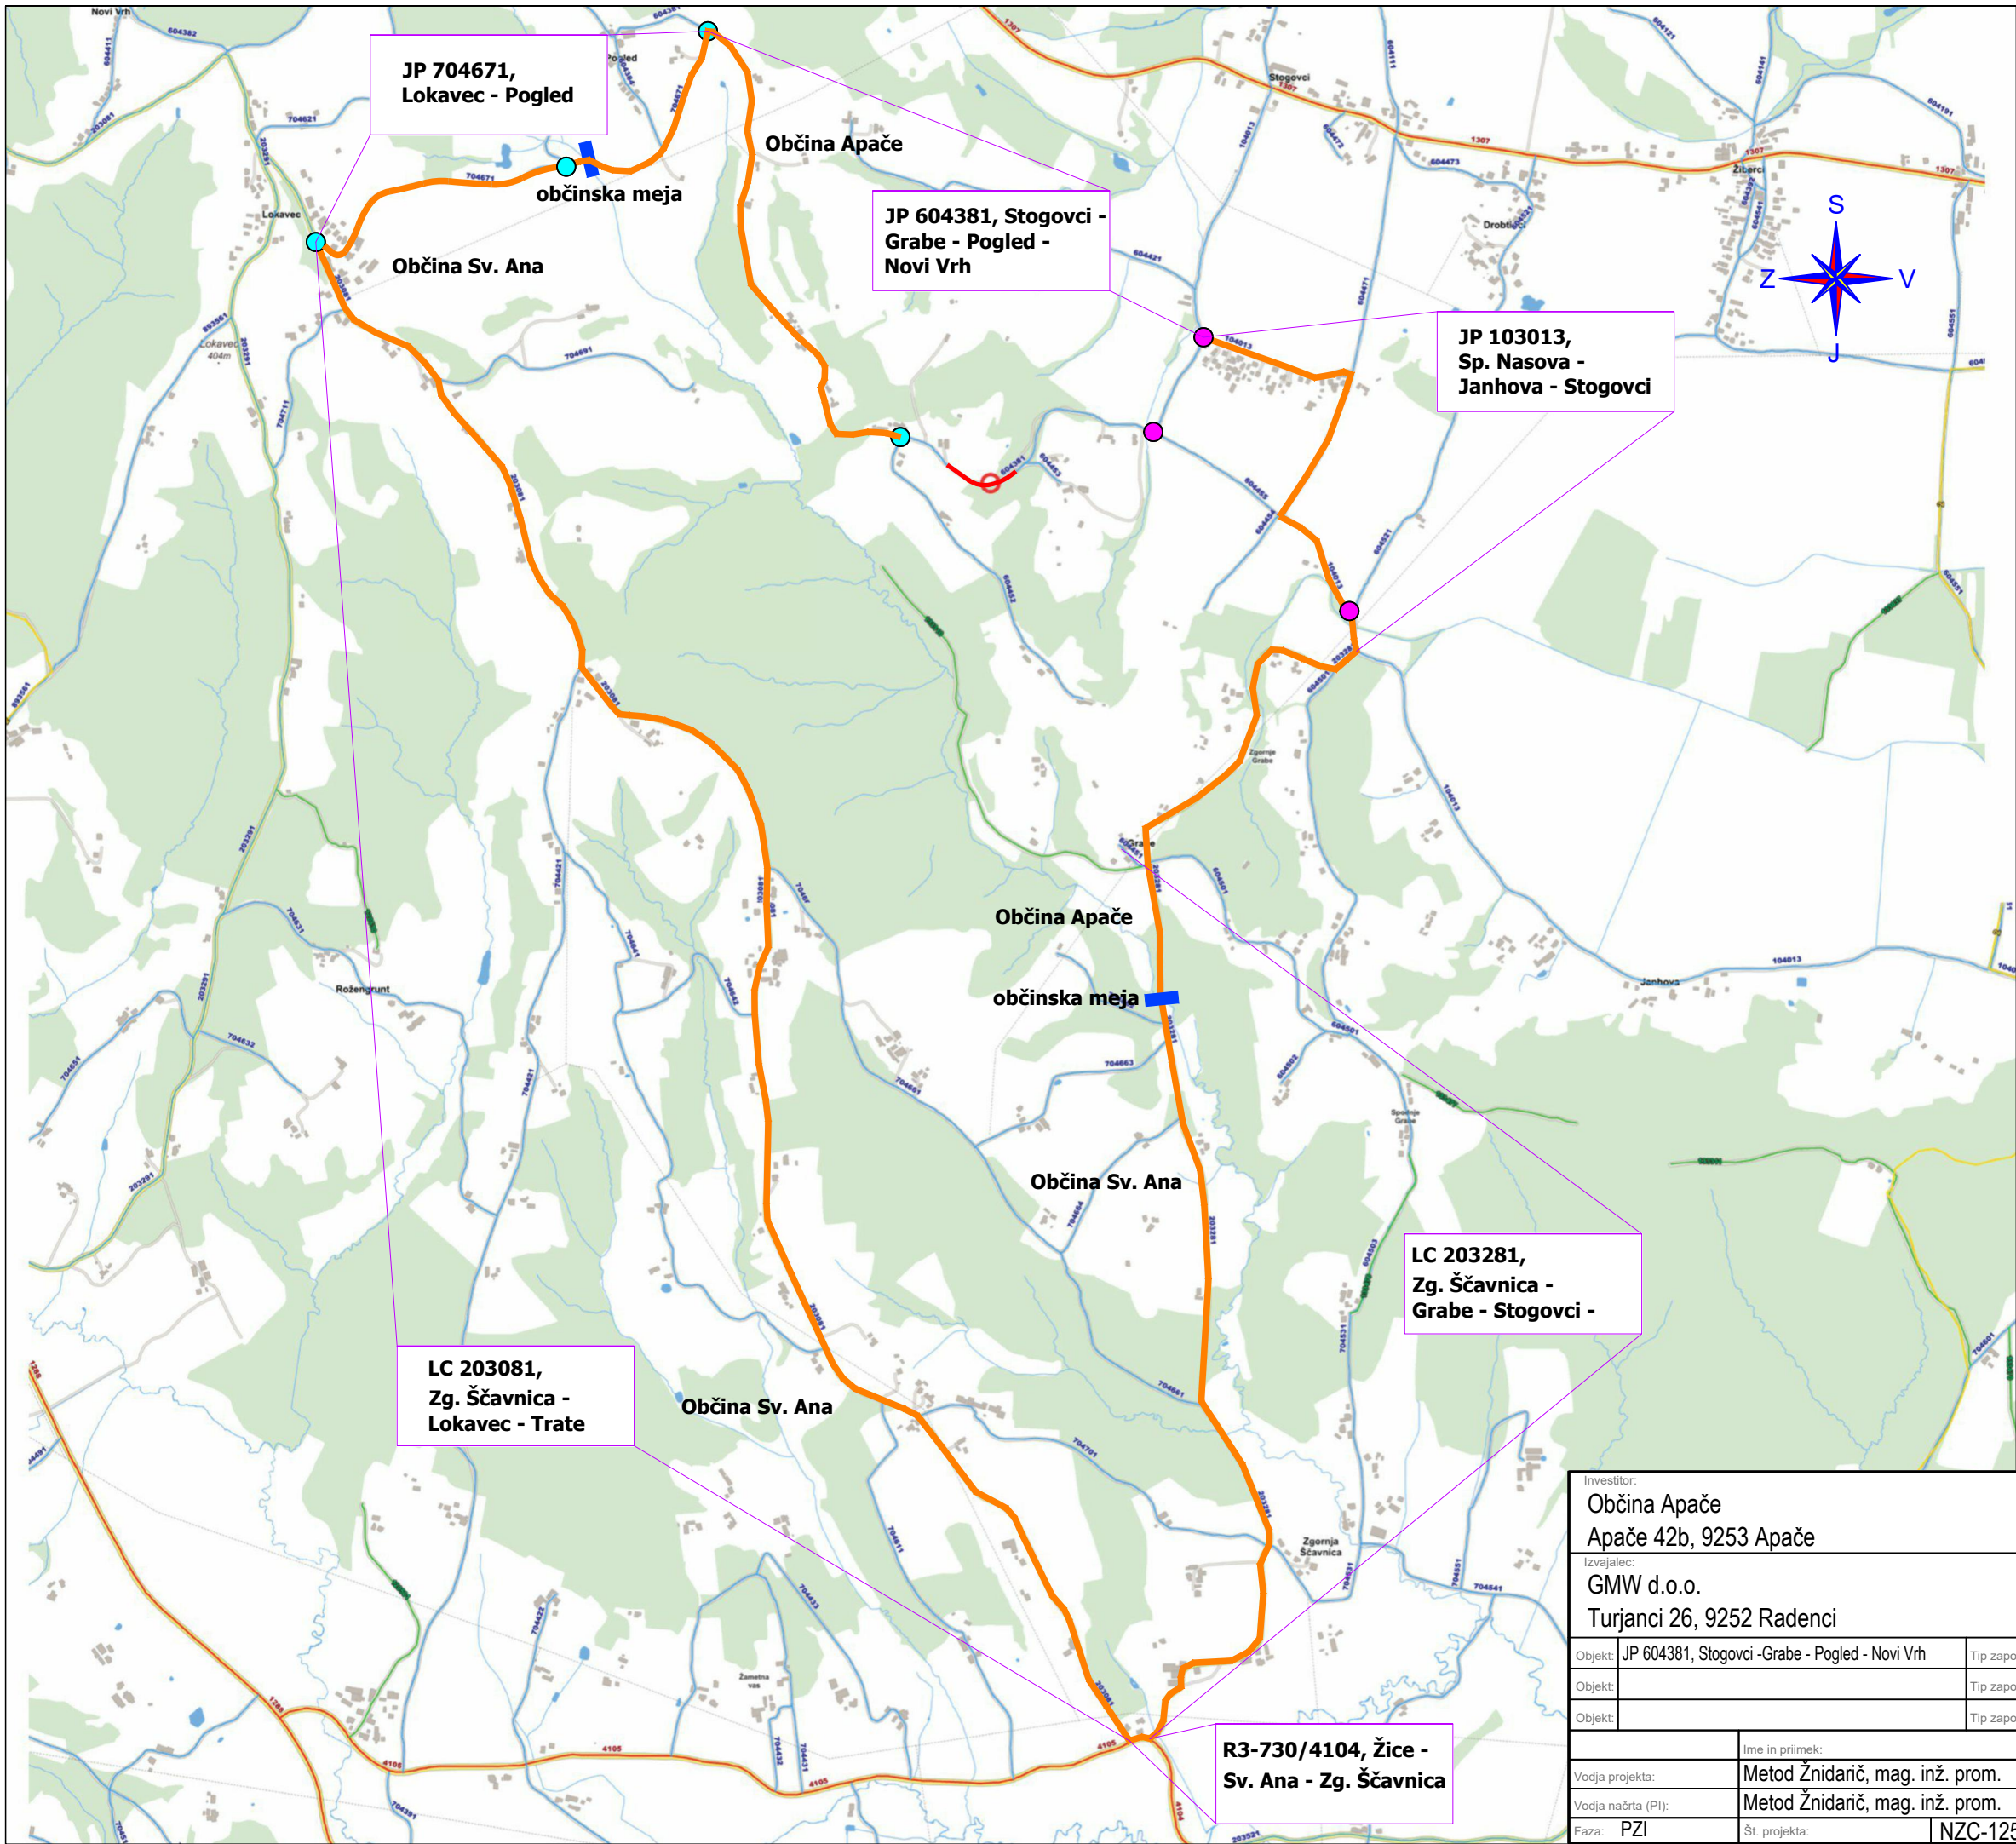

Popolna zapora  
Sancija plazu Grabe  
od \_\_. do \_\_. 2025  
OBVOZ Pogled via  
Grabe - Zg. Ščavnica  
- Rožengrut - Lokavec



Popolna zapora  
Sancija plazu Grabe  
od \_\_. do \_\_. 2025  
OBVOZ Stogovci via  
- Lokavec - Rožengrut  
- Zg. Ščavnica - Grabe

—smer / možnost obvoza

Investitor: Občina Apače Apače 42b, 9253 Apače		Projektant: <b>MEPOAL</b> MEPOAL Metod Žnidarič s.p. Mestni breg 27, 9240 Ljutomer	
Izvajalec: GMW d.o.o. Turjanci 26, 9252 Radenci		Vrsta načrta:	9/1 Prometno inženirstvo
		Opis risbe:	Obvoz
Objekt:	JP 604381, Stogovci -Grabe - Pogled - Novi Vrh	Tip zapore:	E-6 (M)
Objekt:		Tip zapore:	
Objekt:		Tip zapore:	
	Ime in priimek:	Ident. št. IZS:	Datum:
Vodja projekta:	Metod Žnidarič, mag. inž. prom.	PI P-0024	Številka priloge: 3
Vodja načrta (PI):	Metod Žnidarič, mag. inž. prom.	PI P-0024	Merilo:
Faza: PZI	Št. projekta:	NZC-1255/25	Št. načrta:
			NZC-1255/25


## **6. Tabela uporabljenih prometnih znakov**

**TABELA UPORABLJENIH ZNAKOV**

	Slika	Tip folije	Šifra	Dimenzija	Število
1		RA2	2202	600	2 kom
2			7201	fi 210 (mm)	6 kom
3		RA2	7101-1	1500 x 250	2 kom
4		RA2	7101	1500 x 250	2 kom
5			7202	fi 210 (mm)	2 X 1 kom
6		RA2	4806	600 x 250	2 kom
7		RA2	4602	900 x 250	2 kom
8		RA2	1101	900	2 kom
9		2	tabla ob vozišču	900 x 1350 h pisave = 12,5 cm	3 kom



# TABELA UPORABLJENIH ZNAKOV

	Slika	Tip folije	Šifra	Dimenzija	Število
10		2	tabla ob vozišču	900 x 1350 h pisave = 12,5 cm	4 kom
MEPOL					List 2/2