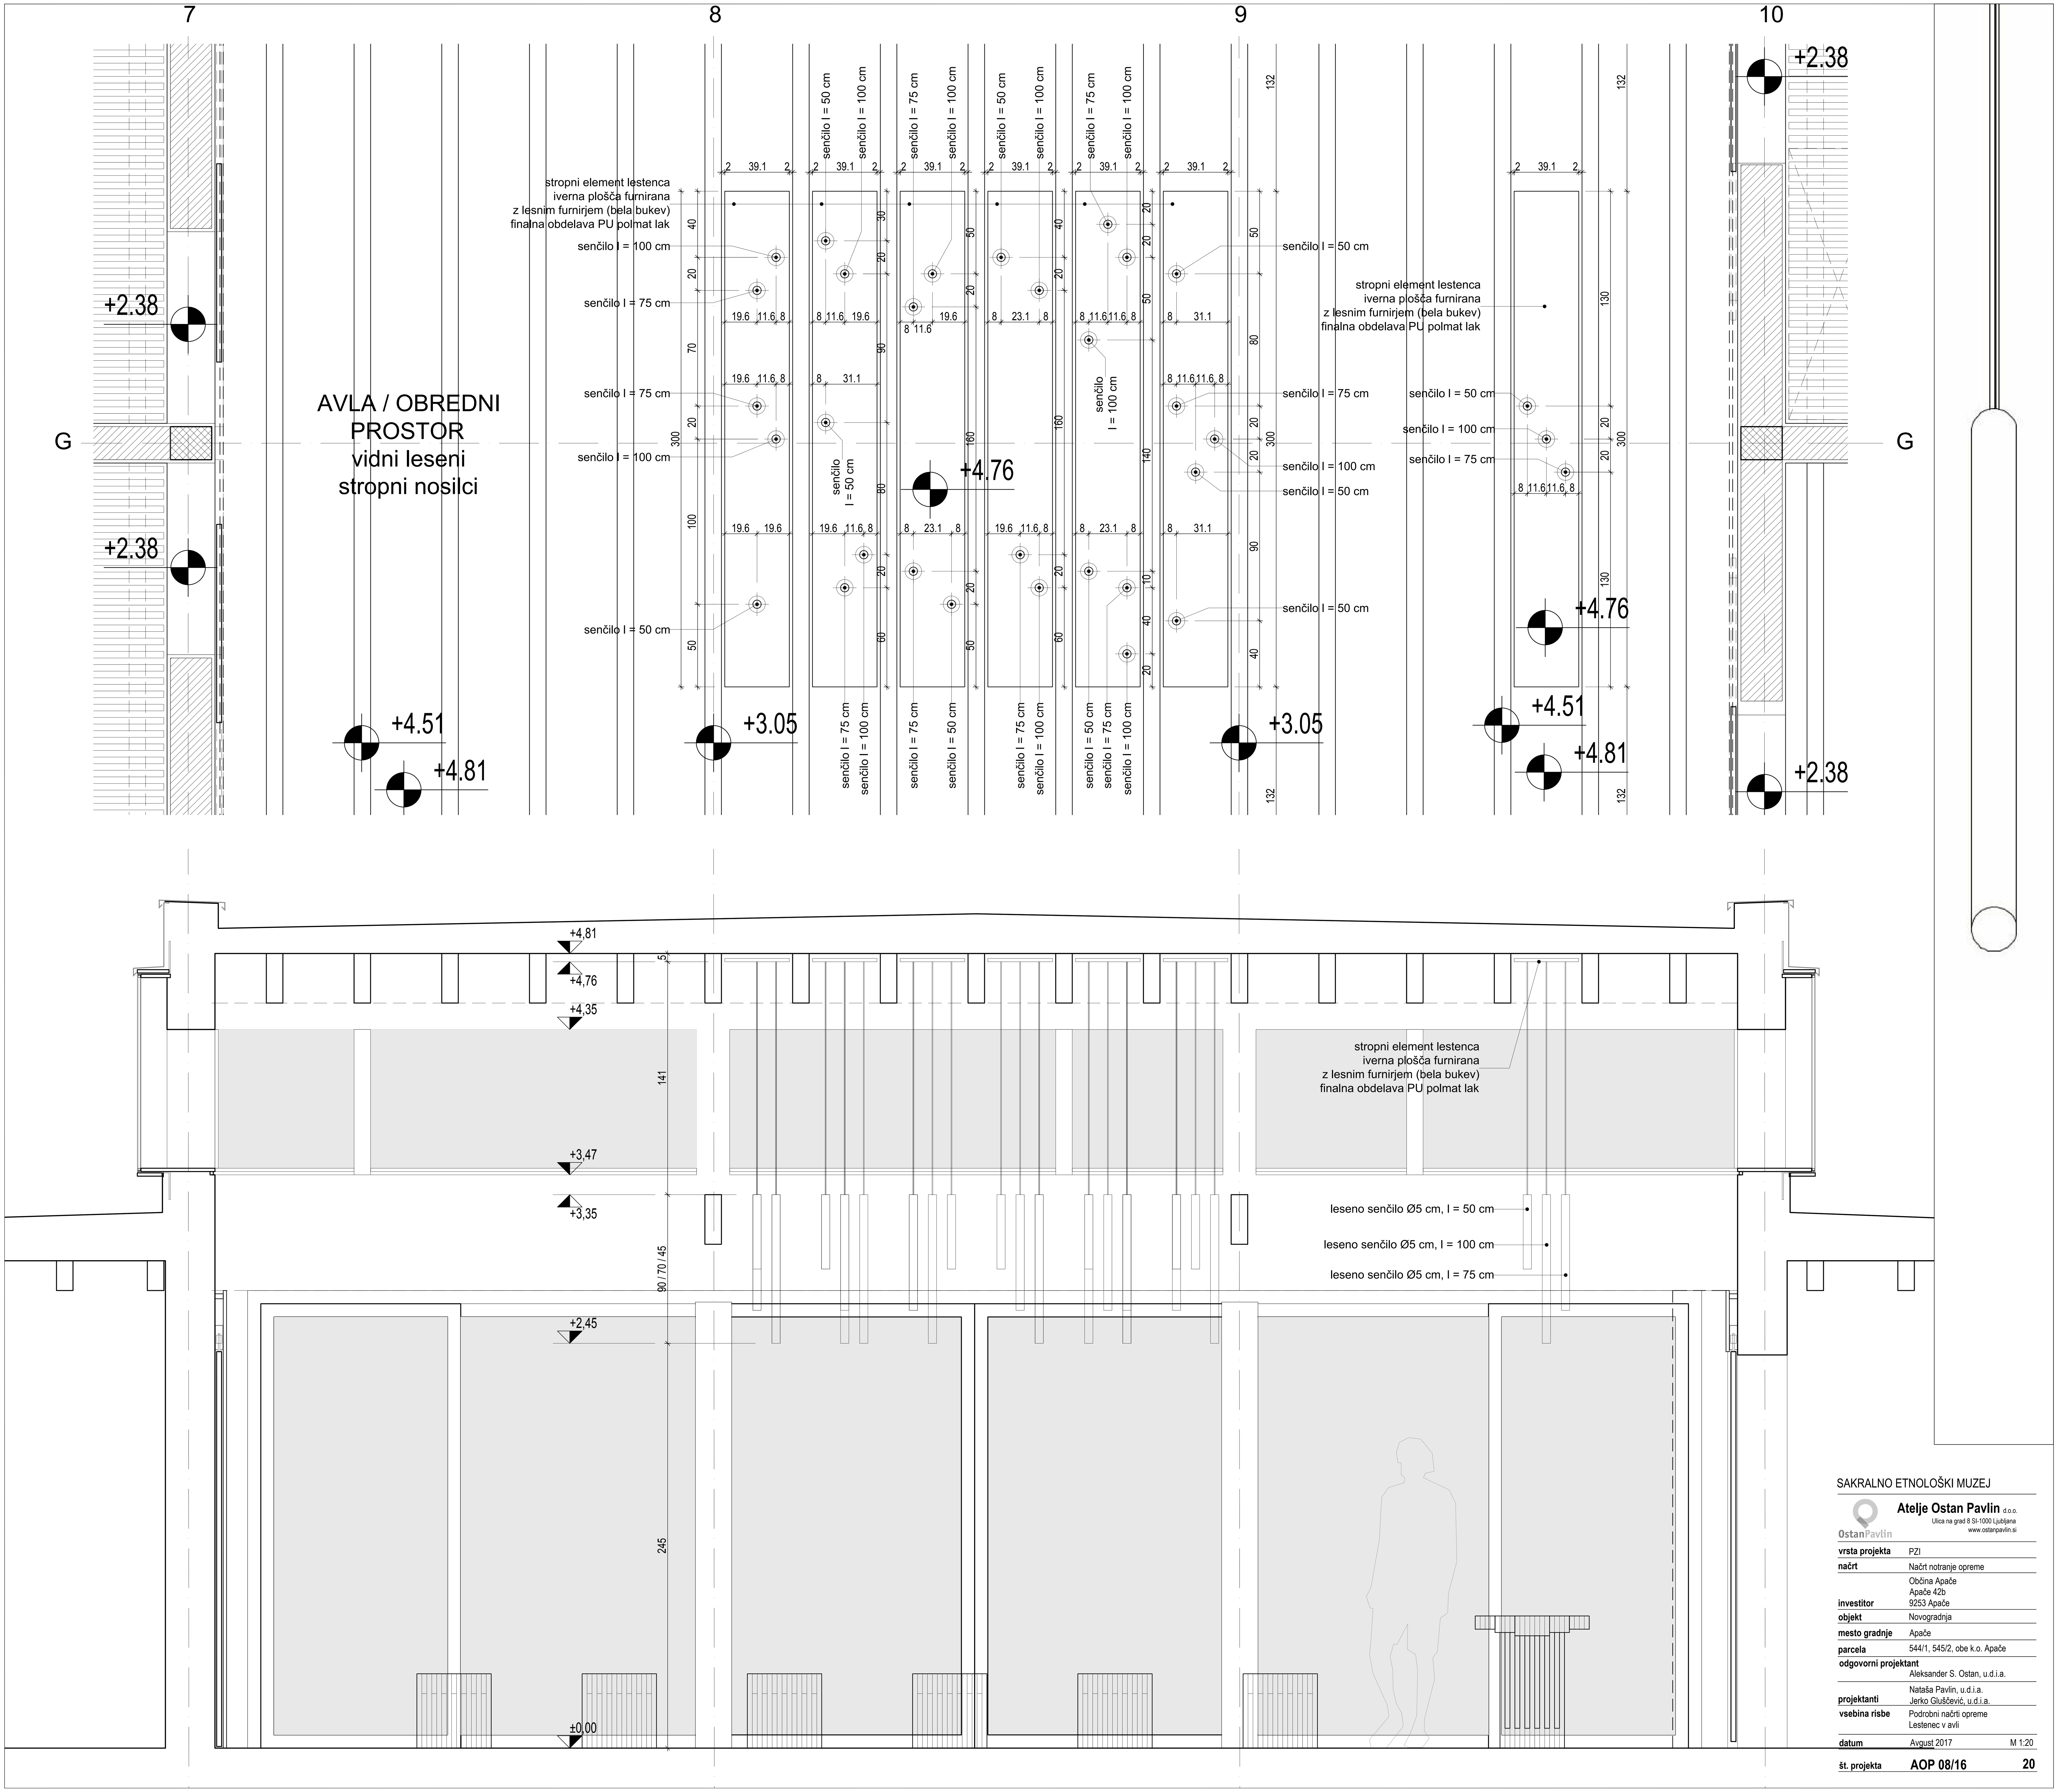

SAKRALNO ETNOLOŠKI MUZEJ

Atelje Ostan Pavlin d.o.o.
Ulica na grad 8 SI-1000 Ljubljana
www.ostanpavlin.si

vrsta projekta	PZI
načrt	Načrt notranje opreme
investitor	Občina Apače Apače 42b 9253 Apače
objekt	Novogradnja
mesto gradnje	Apače
parcela	544/1, 545/2, obe k.o. Apače
odgovorni projektant	Aleksander S. Ostan, u.d.i.a.
projektanti	Nataša Pavlin, u.d.i.a. Jerko Gluščević, u.d.i.a.
vsebina risbe	Podrobni načrti opreme Lestenec v avli
datum	Avgust 2017 M 1:20
št. projekta	**AOP 08/16** **20**