PREGLEDNA SITUACIJA 2
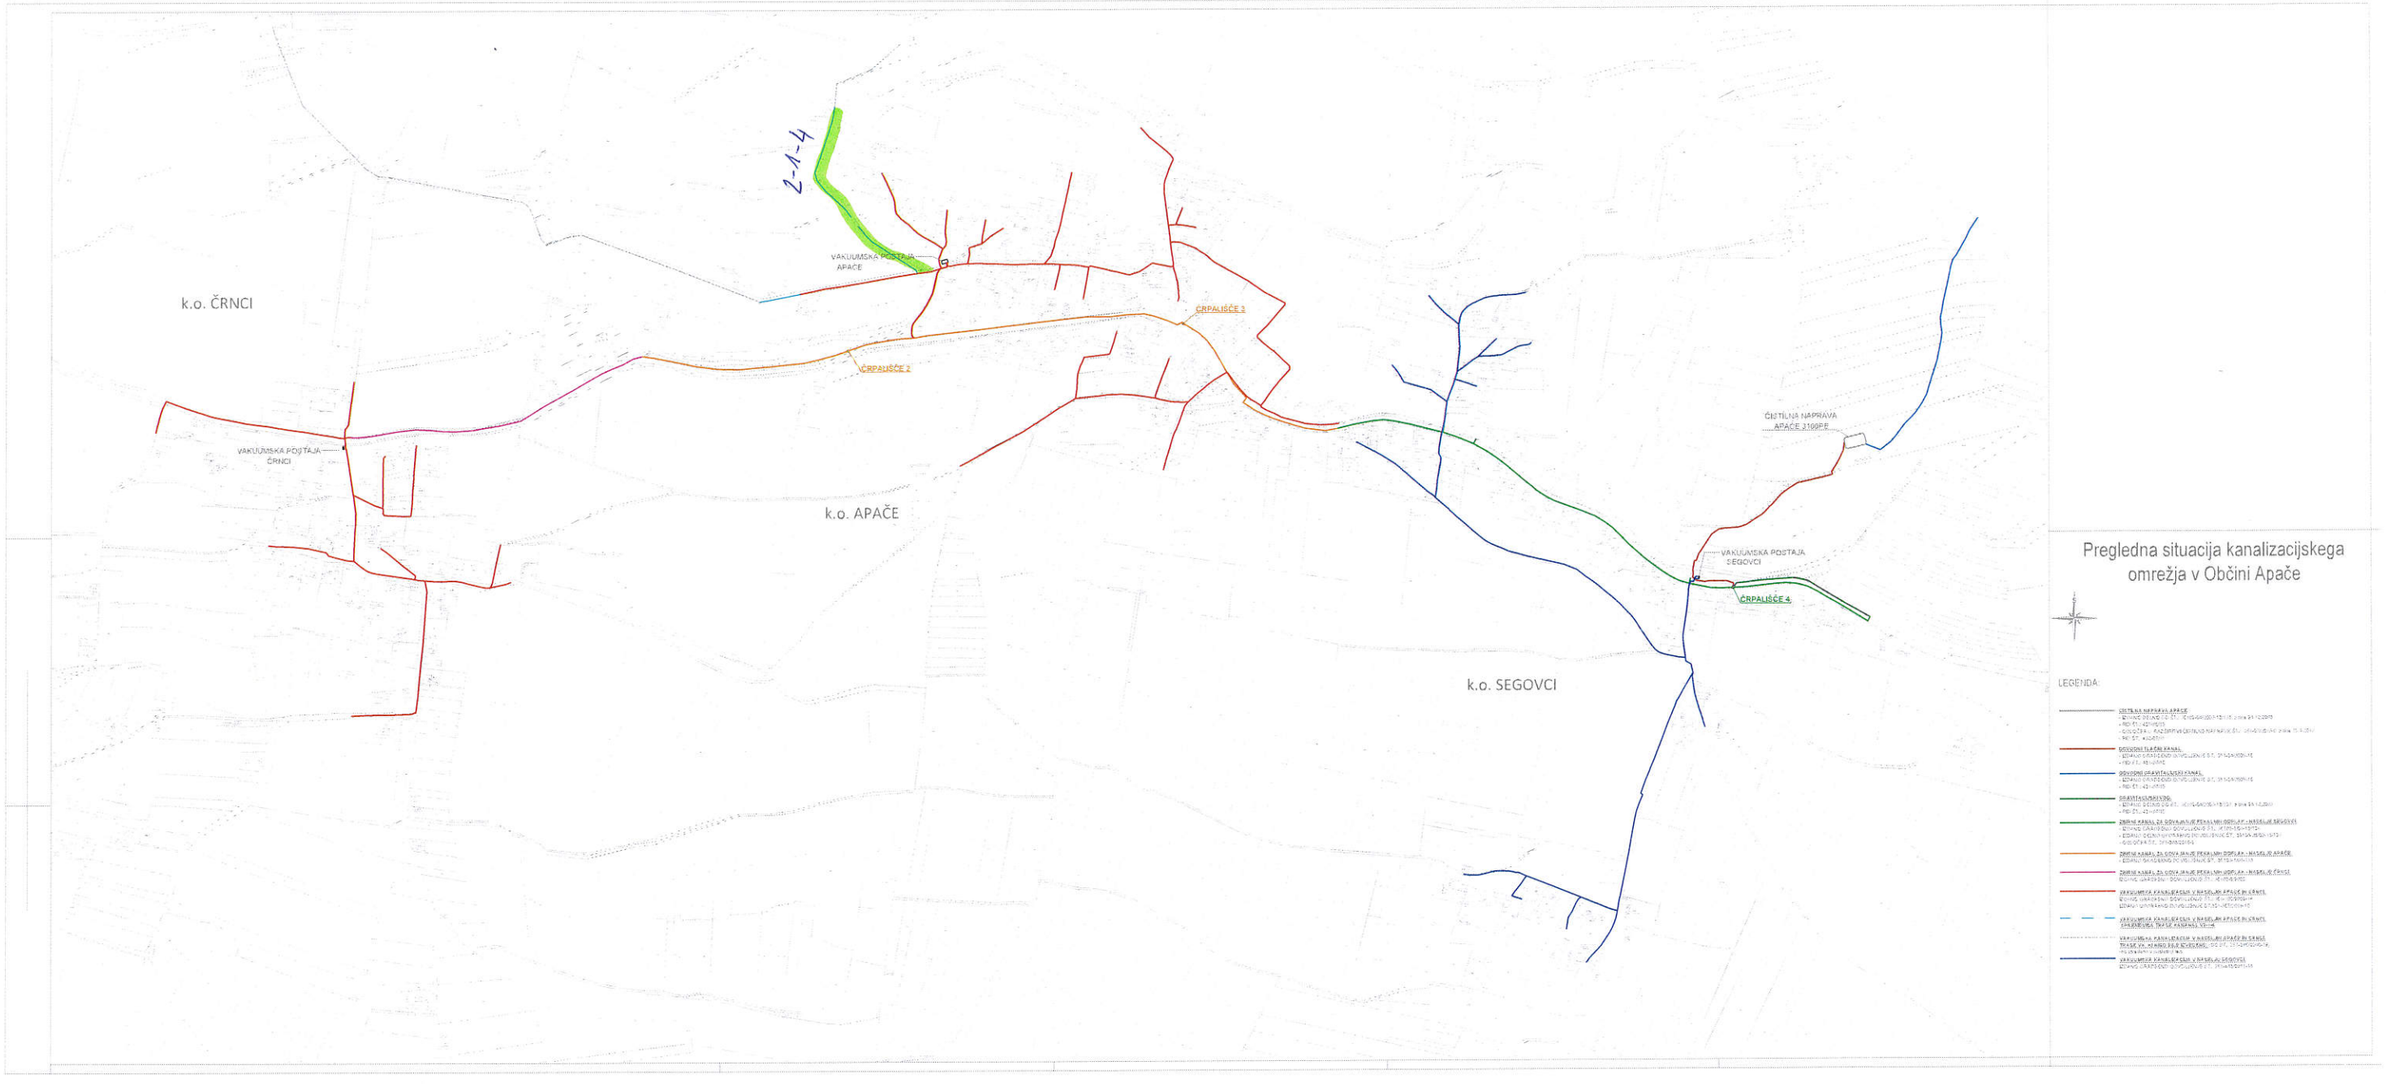
PREDMET JAVNEGA NAROČILA